


|         |  |   |   |
|---------|--|---|---|
| 05.2009 | Lubuski Teatr im. L. Kruczkowskiego<br>Zielona Góra al. Niepodległości 3/5 | ABK - PROJEKT<br>ul. Gajowa 28<br>65-627 Zielona Góra | Nadbudowa części niskiej budynku Teatru Lubuskiego<br>w Zielonej Górze al. Niepodległości 3/5, dz. nr 198 |
| 1:100   | RZUT PARTERU - INSTALACJA WOD-KAN.   | nr rys. S1  |   |
|         | PROJEKTANT: mgr inż. STANISŁAW KARASZ<br>upr. projekt. nr 20175/2g         |   |   |
|         | SPRAWDZIŁ: mgr inż. WIESŁAW MAZUREK<br>upr. projekt. nr 14174/2g           |   |   |
|         | PRACOWNIK<br>mgr inż. BOGDAN MROZOWSKI<br>upr. projekt. nr 7902/2g         |   |   |

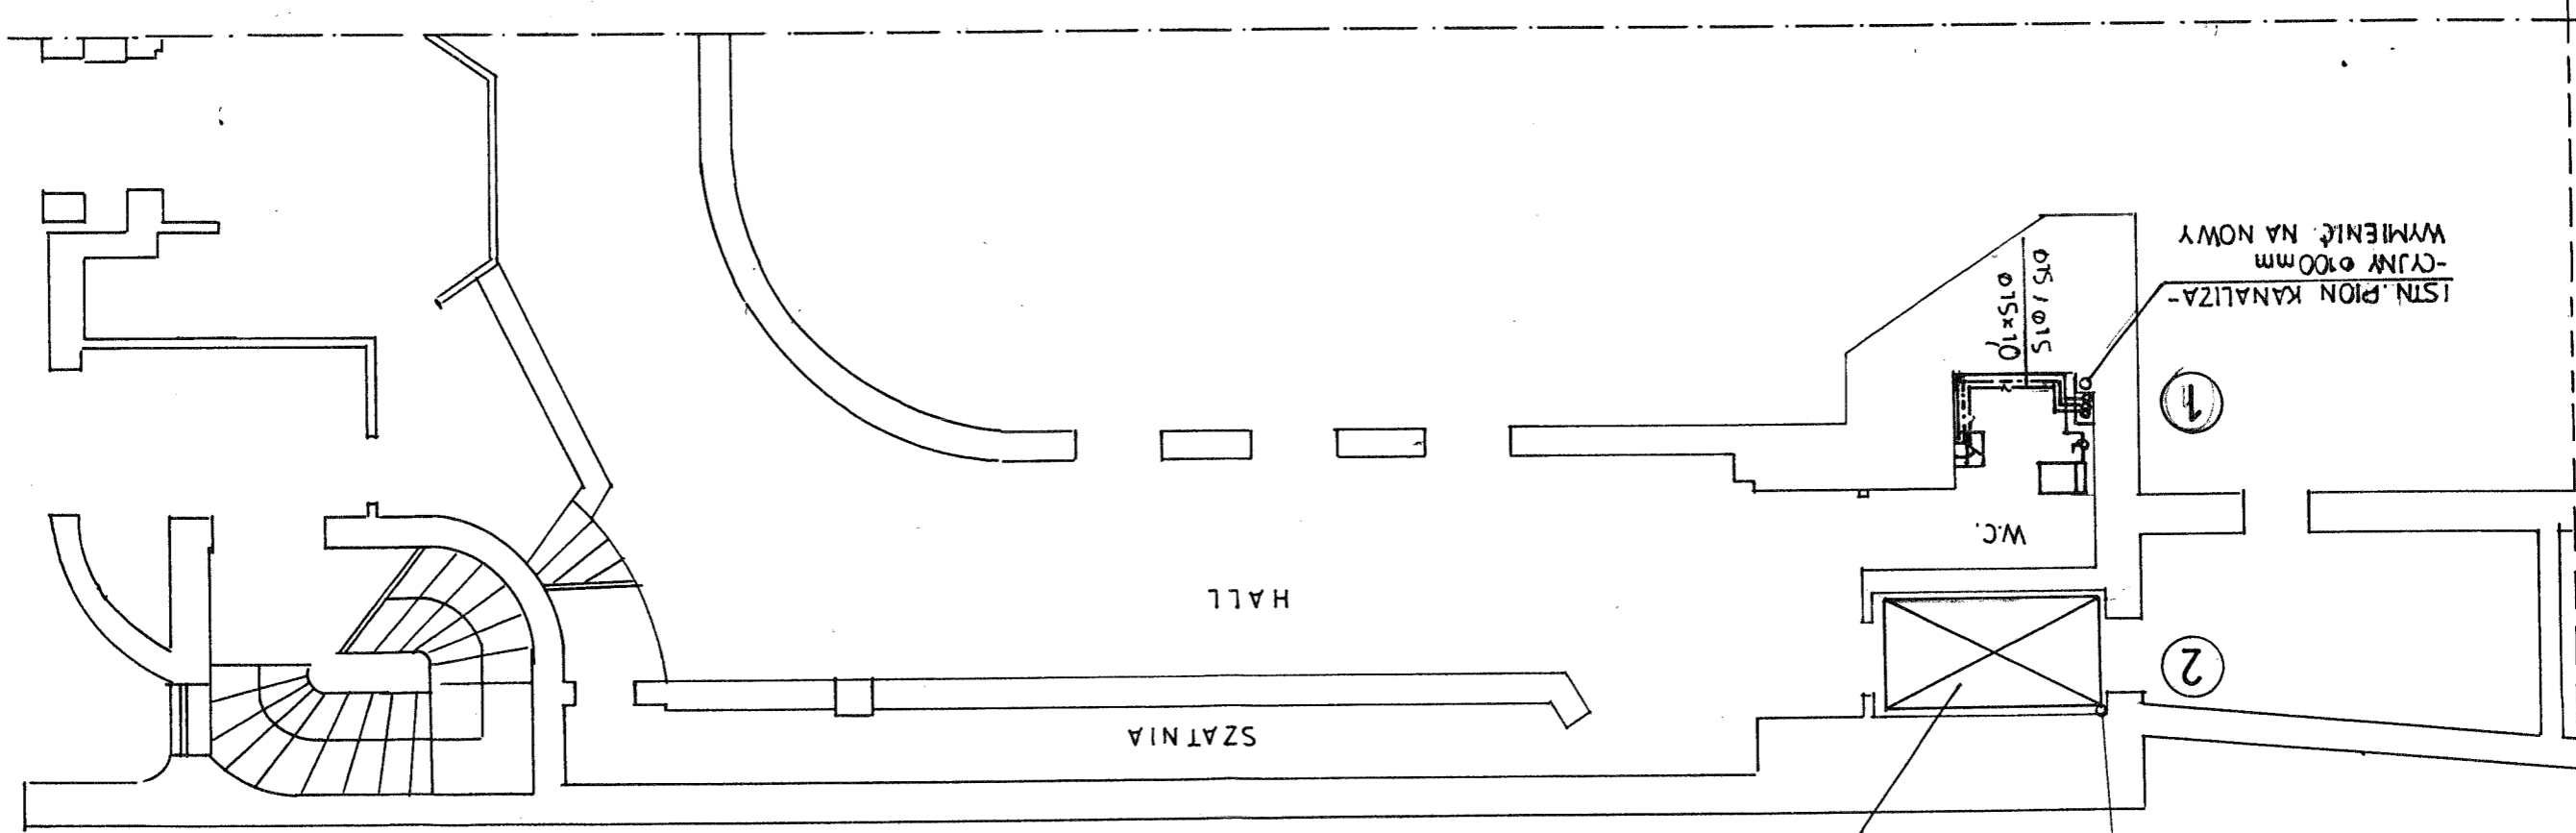

RZUT PARTERU 1:100

ISTN. PION KANALIZACJI  
PROJEKTOWANY DZWIG  
DO LIKWIDACJI  
OSOBOWY

ISTN. PION KANALIZA-  
CYJNY Ø100mm  
WYMIENIĆ NA NOWY

1

2


W.C.

HALL

SZATNIA


015x015  
015x10

|  |                           |   |               |
|--|---------------------------|---|---------------|
| PRACOWNIK  | mgr inż. BOGDAN MROZOWSKI | nr. projekt.  | nr. 7/90/2g   |
| SPRAWDZIŁ  | mgr inż. WIESŁAW MAZUREK  | nr. projekt.  | nr. 14/17/42g |
| PROJEKTOVAŁ  | mgr inż. STANISŁAW KARASZ | nr. projekt.  | nr. 20/17/52g |
| RZUT I PIĘTRA - INSTALACJA WOD-KAN.                |                           | nr rys.   | S2            |
| ABK - PROJEKT                                      |                           | ul. Galowa 28                                       |               |
| Lubuski Teatr im. L. Kruczkowskiego                |                           | Zielona Góra al. Niepodległości 3/5                 |               |
| Nadbudowa części niskiej budynku Teatru Lubuskiego |                           | w Zielonej Górze al. Niepodległości 3/5, dz. nr 198 |               |
| 05.2009.   |                           |   |               |

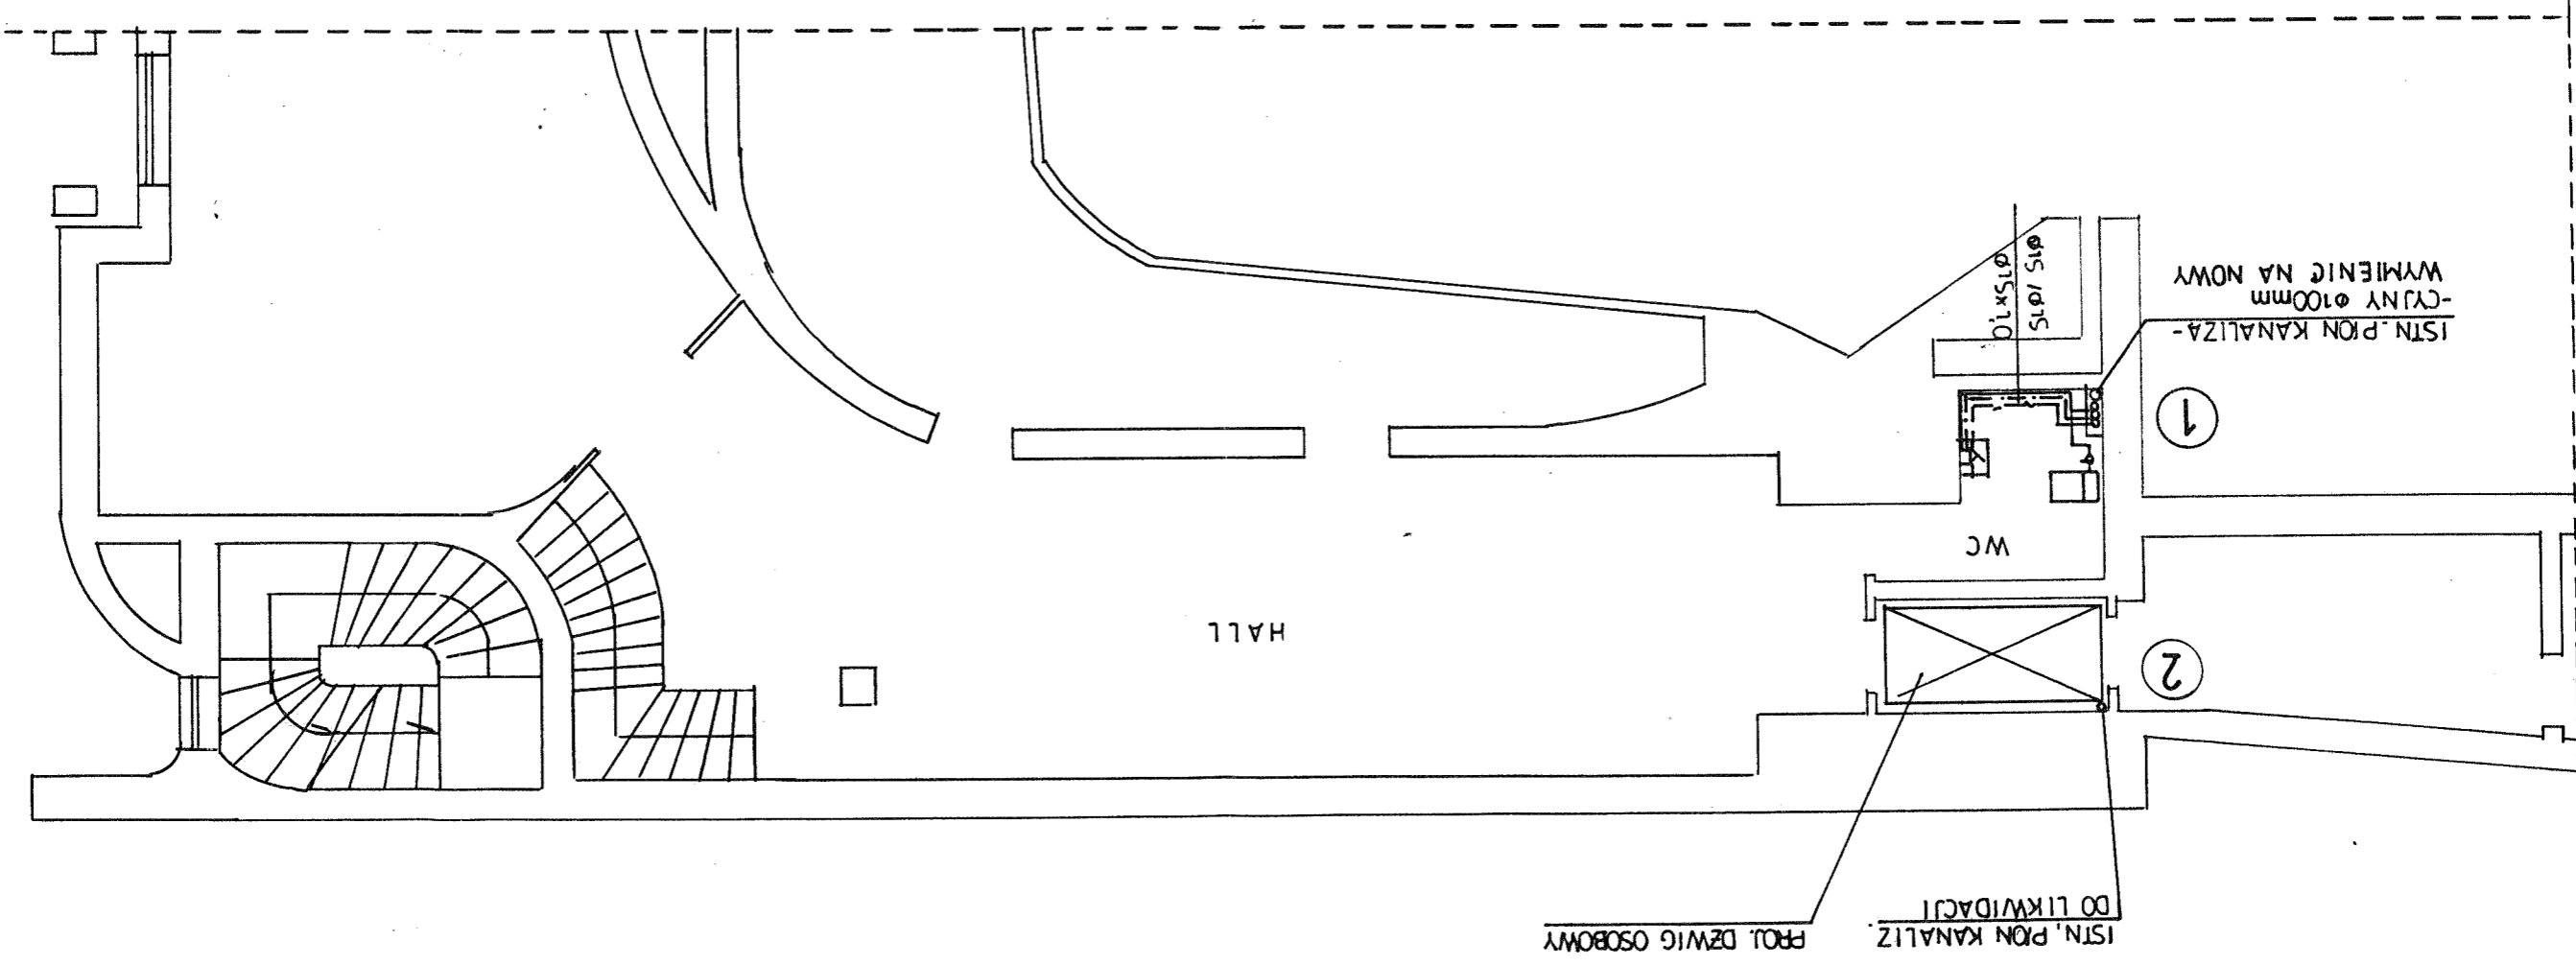

RZUT I PIĘTRA 1:100

RZUT II PIĘTRA 1:100

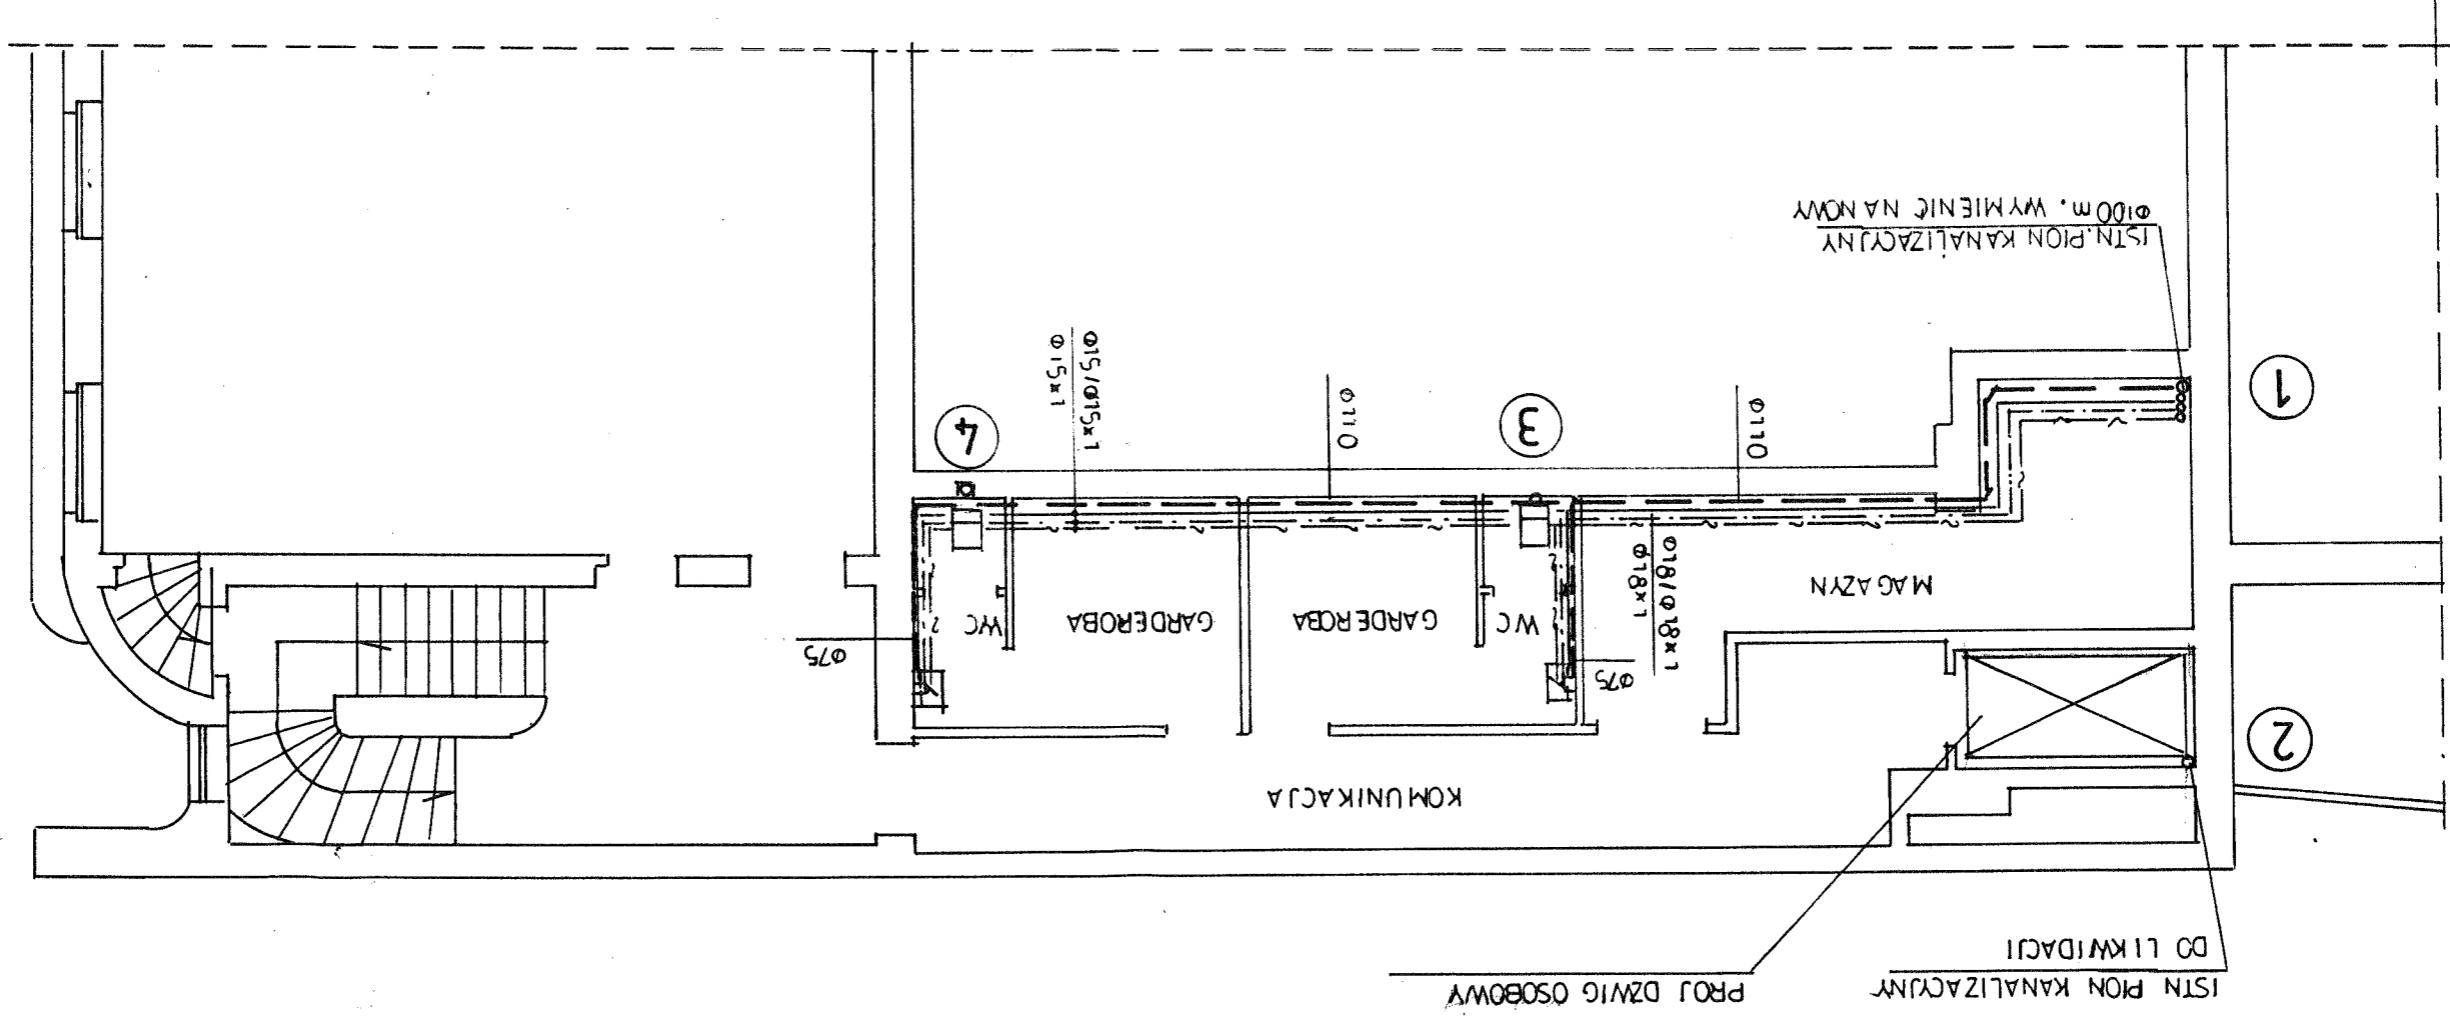


PROJ KANALIZACJA SANITARNA PVC  $\phi 110$ mm  
W PRZESTRZENI MIE DZYSTROPOWEJ

CIEPŁA WODA, ZIMNA WODA, CYRKULACJA  
PRZEWODY PROWADZĄC W PRZESTRZENI  
MIE DZYSTROPOWEJ, IZOLACJA "THERMOFLEX"  
GRUB 20 mm

LEGENDA

|  |   |   |  |
|--|---|---|--|
| Lubuski Teatr im. L. Kruczkowskiego<br>Zielona Góra al. Niepodległości 3/5,<br>05.2009.                    |   | ABK - PROJEKT<br>ul. Gajowa 28<br>65-627 Zielona Góra           |  |
| Nadbudowa części niskiej budynku Teatru Lubuskiego<br>w Zielonej Górze al. Niepodległości 3/5, dz. nr 198. |   | RZUT II PIĘTRA - INSTALACJA WOD.-KAN.<br>nr rys. S3             |  |
| PROJEKTANT: mgr inż. STANISŁAW KARASZ<br>upr. projekt. nr 2017/SZg   | SPRAWDZIŁ: mgr inż. WESŁAW MAZUREK<br>upr. projekt. nr 1417/4Zg | PRACOWNIK: mgr inż. BOGDAN MROZOWSKI<br>upr. projekt. nr 790/Zg |  |


**ROZWINIĘCIE INSTALACJI WOD-KAN 1:100**

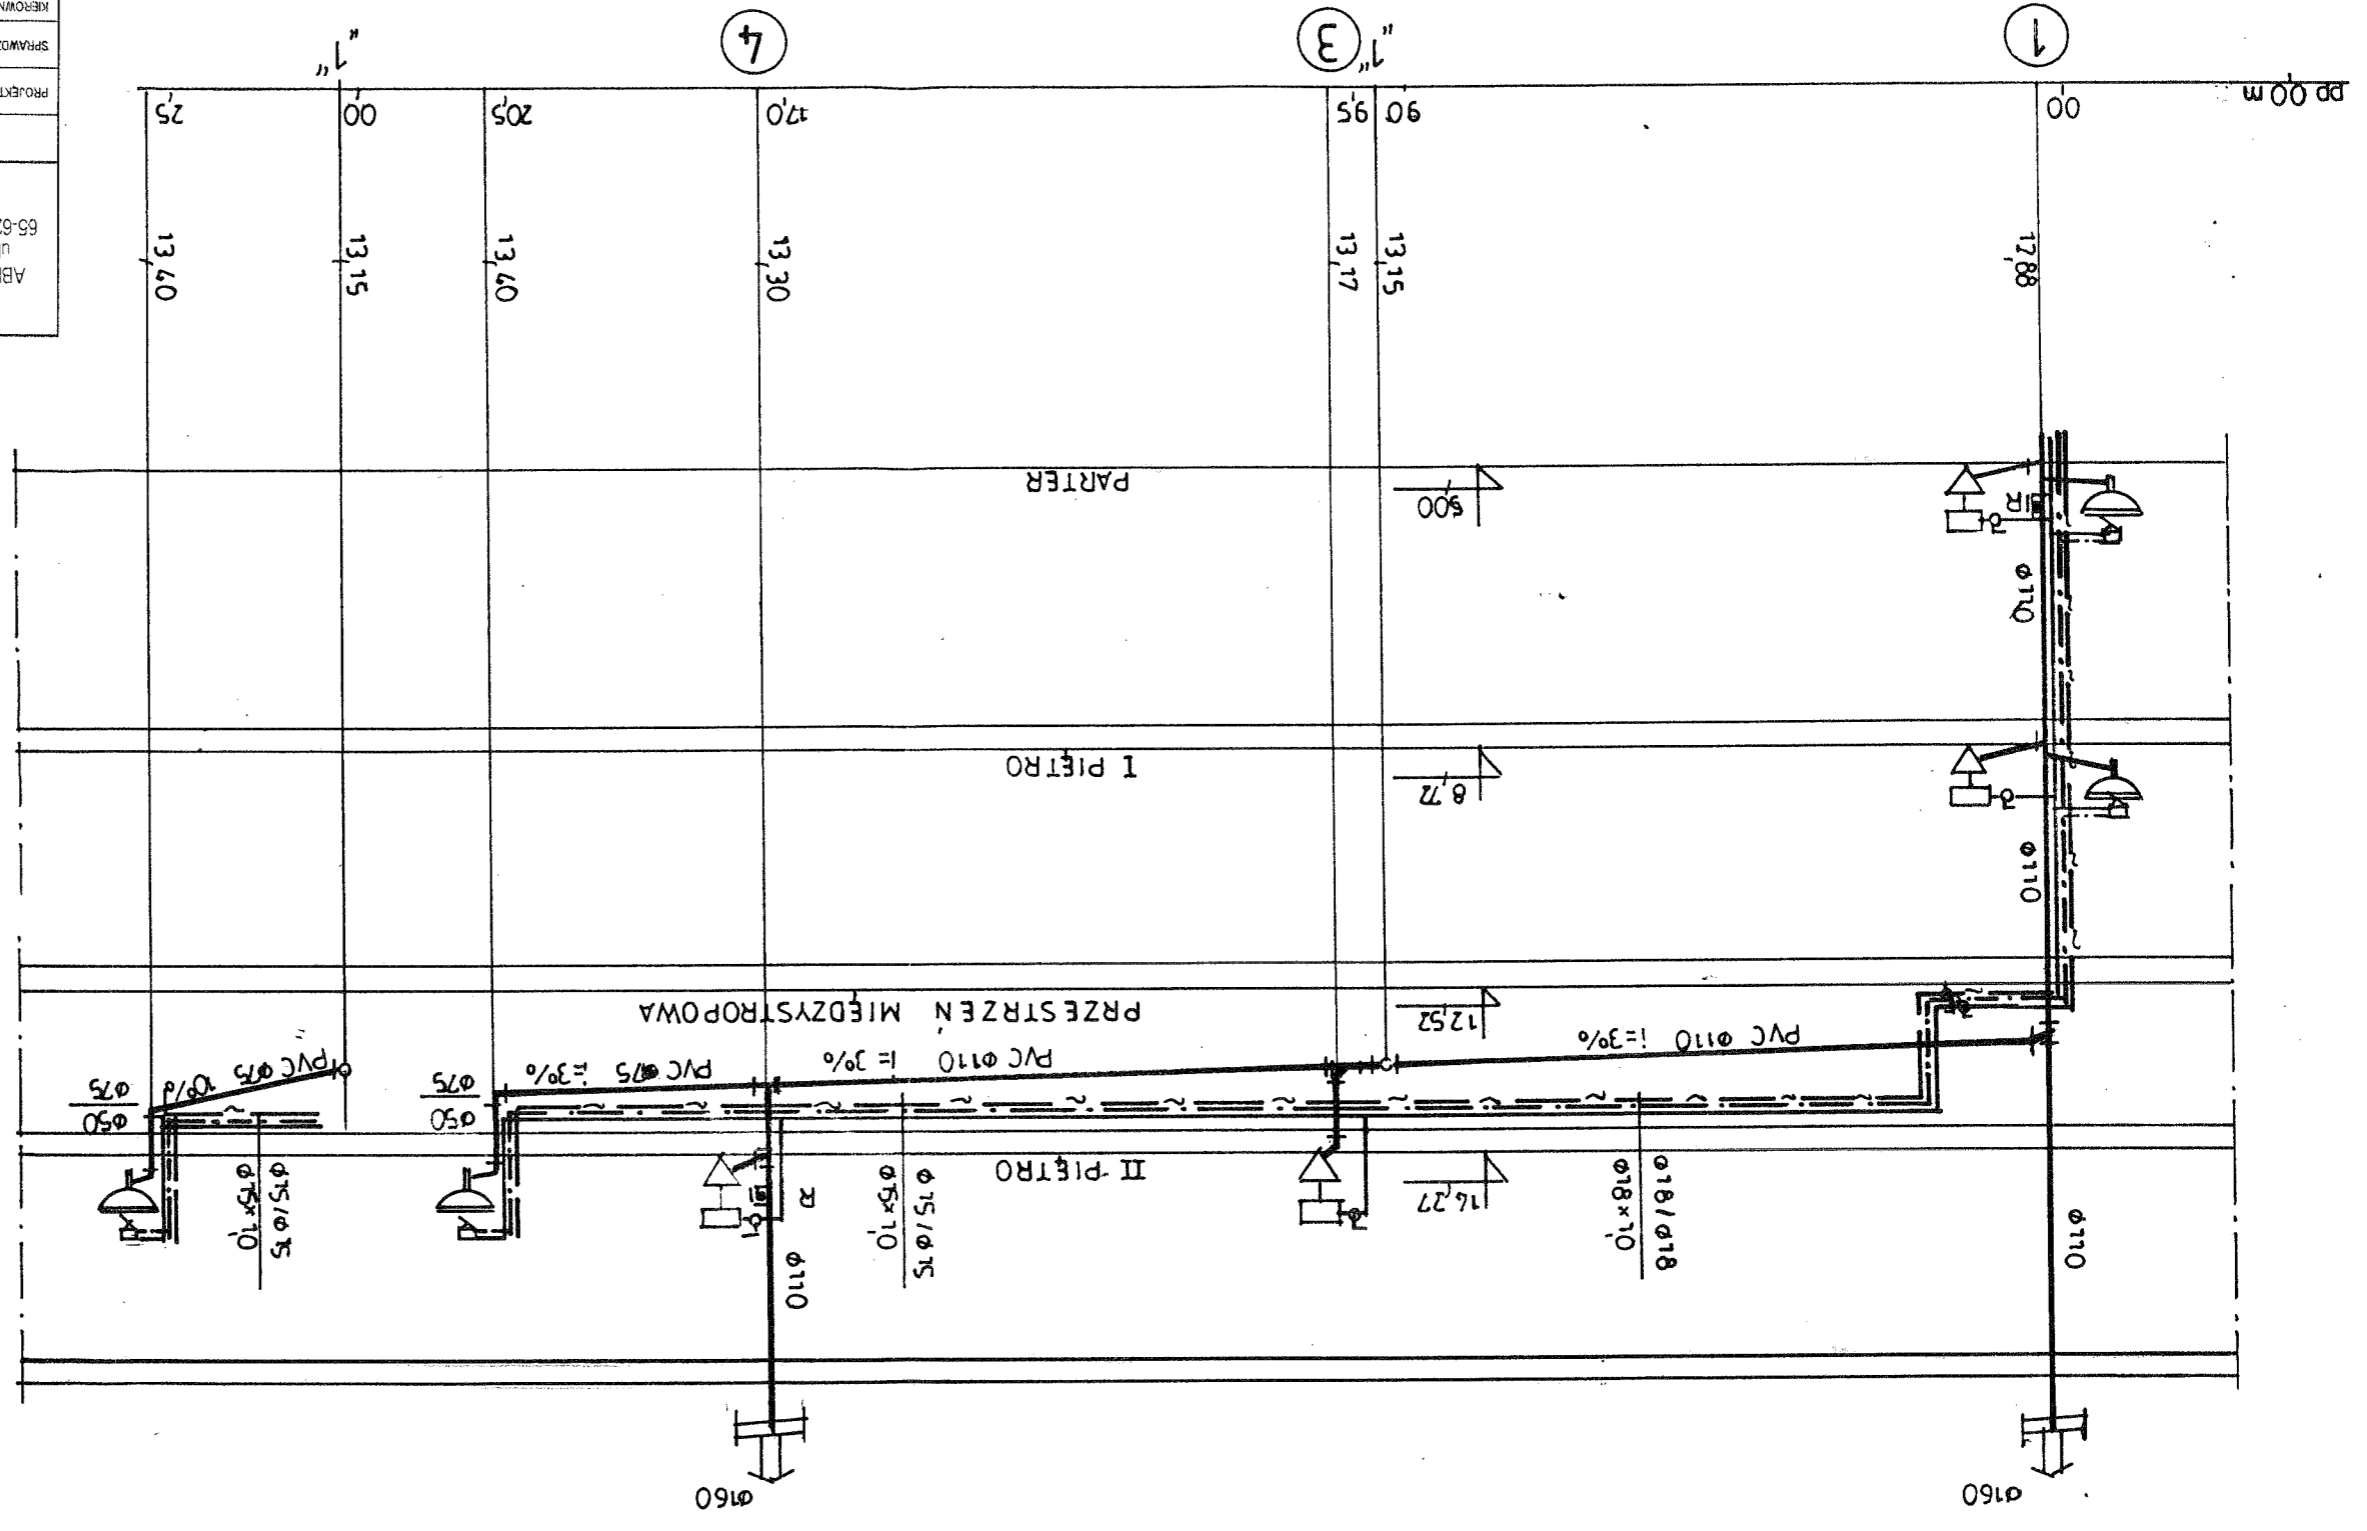


|  |  |   |  |
|--|--|---|--|
| Lubuski Teatr im. L. Kruczkowskiego<br>Zielona Góra al. Niepodległości 3/5 |  | ABK - PROJEKT<br>ul. Gajowa 28<br>65-627 Zielona Góra |  |
| 05.2009  |  | w Zielonej Górze al. Niepodległości 3/5, dz. nr 198   |  |
| <b>ROZWINIĘCIE INSTALACJI WOD-KAN.</b>                                     |  |   |  |
| nr rys. S4   |  | 1:100   |  |
| PROJEKTANT: mgr inż. STANISŁAW KARASZ<br>upr. projekt. nr 20175/Zg         |  | mgr inż. WIESŁAW MAZUREK<br>upr. projekt. nr 14174/Zg |  |
| SPRAWDZIK: mgr inż. WIESŁAW MAZUREK<br>upr. projekt. nr 14174/Zg           |  | mgr inż. BOGDAN MROZOWSKI<br>upr. projekt. nr 7190/Zg |  |
| KIEROWNIK PRACOWNI   |  | mgr inż. BOGDAN MROZOWSKI                             |  |

|  |  |   |            |
|--|--|---|------------|
| Lubuski Teatr im. L. Kruczkowskiego<br>Zielona Góra al. Niepodległości 3/5 |  | 05.2009.  |            |
| ABK - PROJEKT<br>ul. Gajowa 28<br>65-627 Zielona Góra                      |  | Nadbudowa części niskiej budynku Teatru Lubuskiego<br>w Zielonej Górze al. Niepodległości 3/5, dz. nr 198 |            |
| AKSONOMETRIA WODY  |  | 1:100   | nr rys. 55 |
| KIEROWNIK<br>mgr inż. BOGDAN MIROZOWSKI<br>nr. projekt. nr 7/90/2g         | SPRAWOZŁ.<br>mgr inż. WIESŁAW MAZUREK<br>nr. projekt. nr 14/174/2g | PROJEKTANT:<br>mgr inż. STANISŁAW KARASZ<br>nr. projekt. nr 20/175/2g                                     |            |

AKSONOMETRIA WODY 1:100

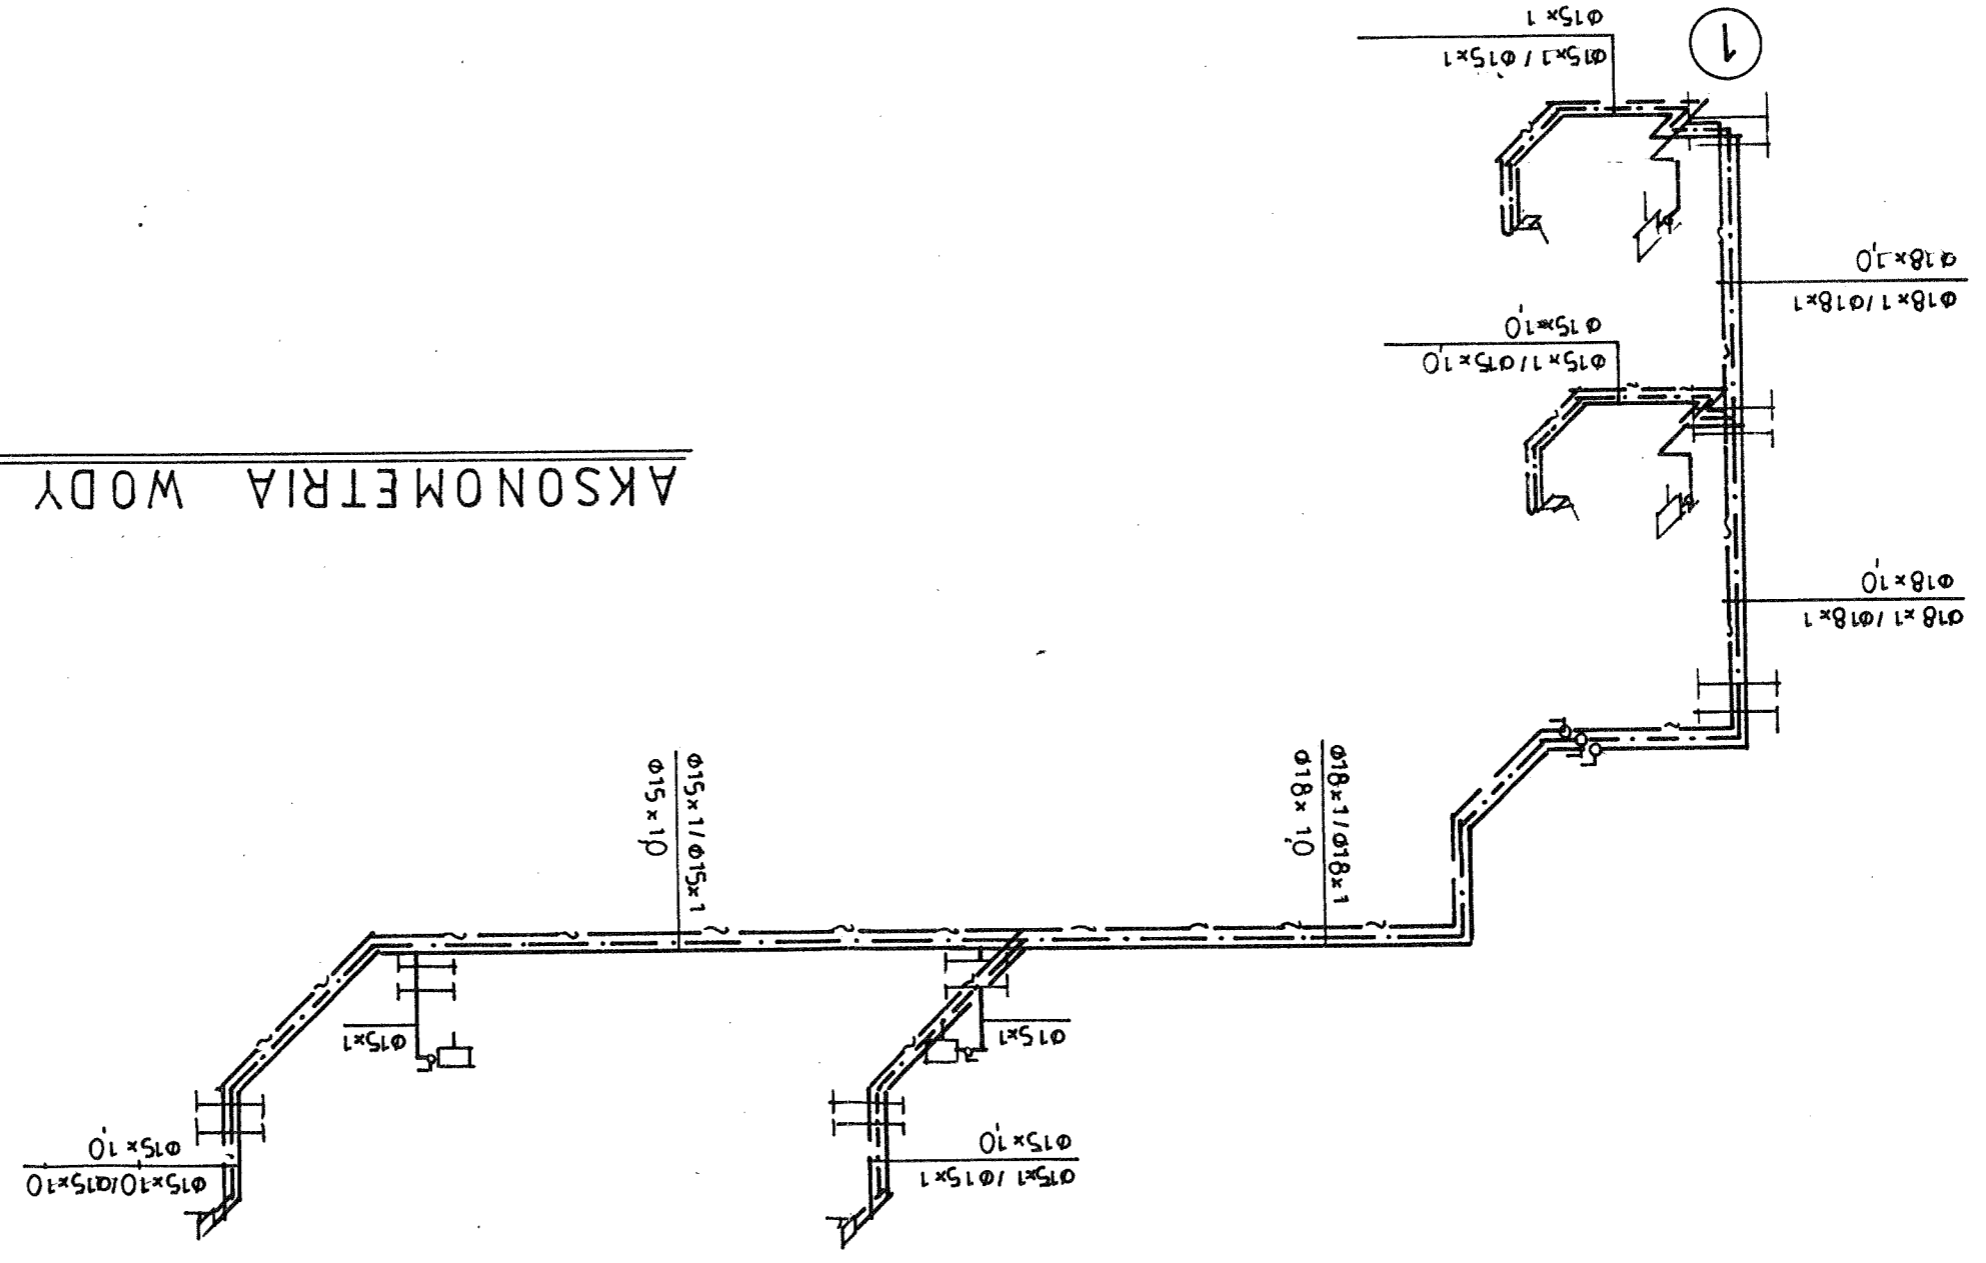

RZUT PARTERU - INSTALACJA C.O. 1:100

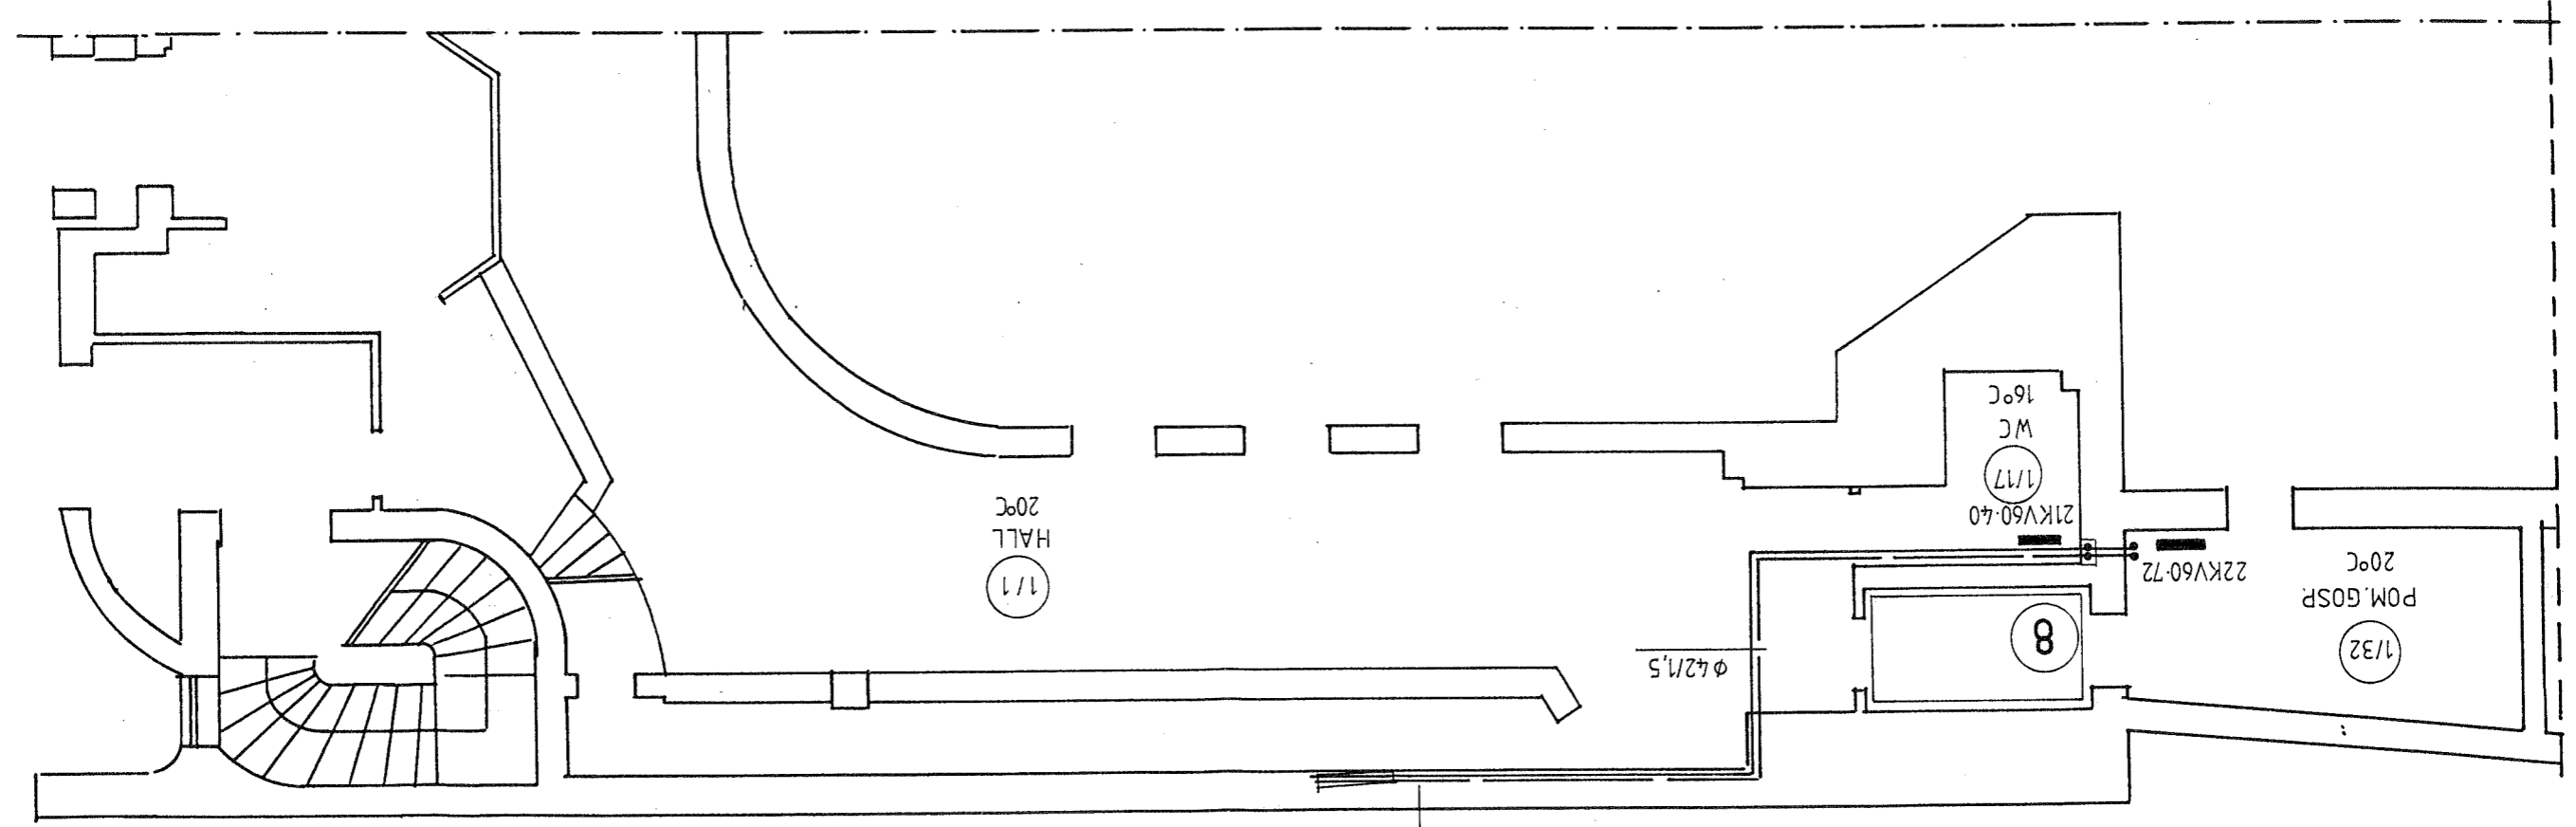


INSTALACJA C.O.  
WG PROJEKTU "EKOBUD"

|  |   |  |
|--|---|--|
| Lubuski Teatr im. L. Kruczkowskiego<br>Zielona Góra al. Niepodległości 3/5 | ABK - PROJEKT<br>ul. Gajowa 28<br>65-627 Zielona Góra         | w Zielonej Górze al. Niepodległości 3/5, dz. nr 198                  |
| 05.2009.   |   |  |
| RZUT PARTERU - INSTALACJA C.O.   |   |  |
| 1:100  | nr rys. S6  |  |
| PROJEKTANT: mgr inż. STANISŁAW KARASZ<br>nr. projekt. 201/75/2g            | SPRAWOZD.: mgr inż. WIESŁAW MAZUREK<br>nr. projekt. 141/74/2g | KIEROWNIK PRACOWNI mgr inż. BOGDAN MROZOWSKI<br>nr. projekt. 7/90/2g |


|  |  |  |  |
|--|--|--|--|
| Lubuski Teatr im. L. Kruczkowskiego<br>Zielona Góra al. Niepodległości 3/5 |  | ABK - PROJEKT<br>ul. Gajowa 28<br>65-027 Zielona Góra            |  |
| w Zielonej Górze al. Niepodległości 3/5, dz. nr 198.                       |  | Nadbudowa części niskiej budynku Teatru Lubuskiego               |  |
| nr rys. S7   |  | RZUT I PIĘTRA - INSTALACJA C.O.                                  |  |
| PROJEKTANT: mgr inż. STANISŁAW KARASZ<br>nr. projekt. nr 20/175/2g         |  | SPRAWOZD.: mgr inż. WIESŁAW MAZUREK<br>nr. projekt. nr 14/174/2g |  |
| KIEROWNIK PRACOWNI: mgr inż. BOGDAN MROZOWSKI<br>nr. projekt. nr 7/90/2g   |  | 1:100  |  |

RZUT I PIĘTRA-INSTALACJA C.O. 1:100

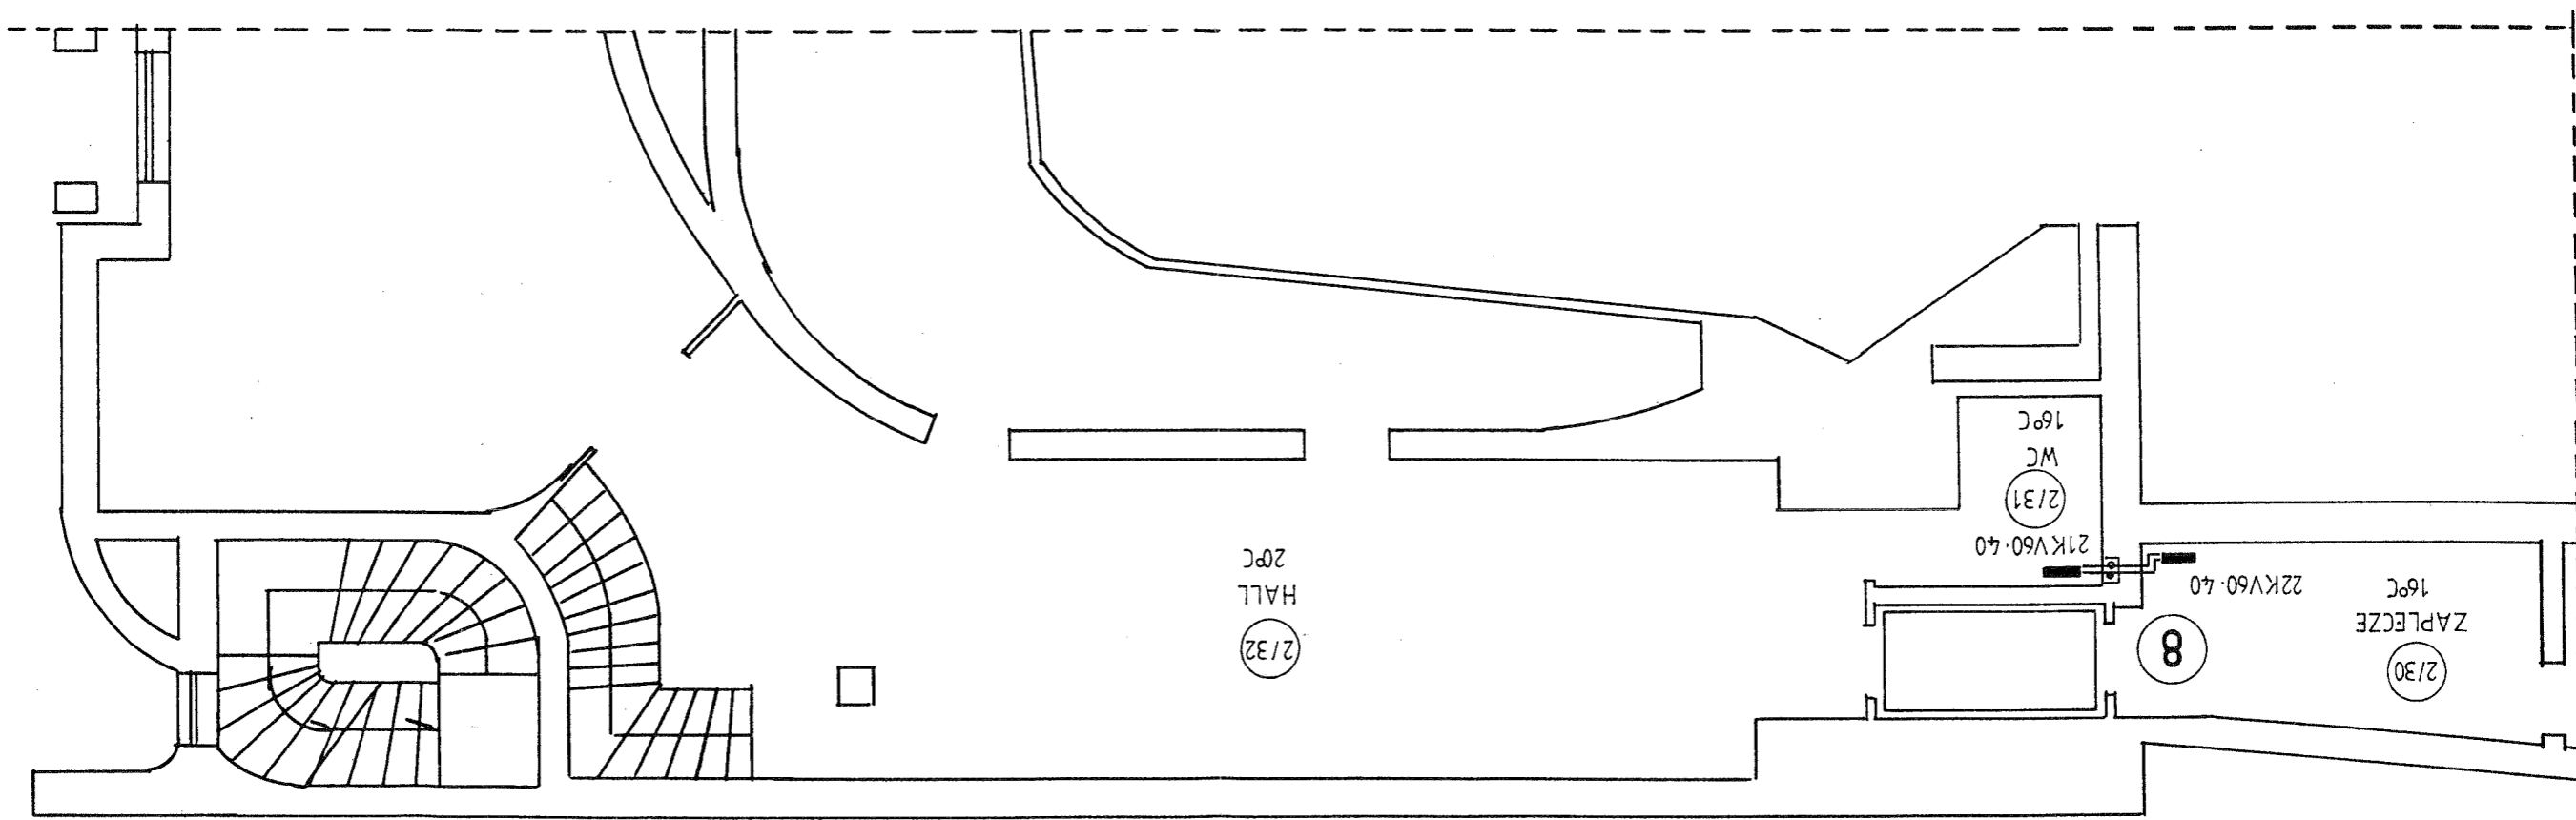

|                                  |  |  |  |
|----------------------------------|--|--|--|
| 05.2009                          | Lubuski Teatr im. L. Kruczkowskiego<br>Zielona Góra al. Niepodległości 3/5 | ABK - PROJEKT<br>ul. Gajowa 28<br>65-627 Zielona Góra              | Nadbudowa części niskiej budynku Teatru Lubuskiego<br>w Zielonej Górze al. Niepodległości 3/5, dz. nr 198. |
| RZUT II PIĘTRA - INSTALACJA C.O. |  | 1:100  |  |
| nr rys. S8                       |  | PROJEKTANT: mgr inż. STANISŁAW KARASZ<br>upr. projekt. nr 20175/2g |  |
|                                  |  | SPRAWCZKA: mgr inż. WIESŁAW MAZUREK<br>upr. projekt. nr 14174/2g   |  |
|                                  |  | KIEROWNIK: mgr inż. BOGDAN MROZOWSKI<br>upr. projekt. nr 7190/2g   |  |

RZUT II PIĘTRA INSTALACJA C.O. 1:100

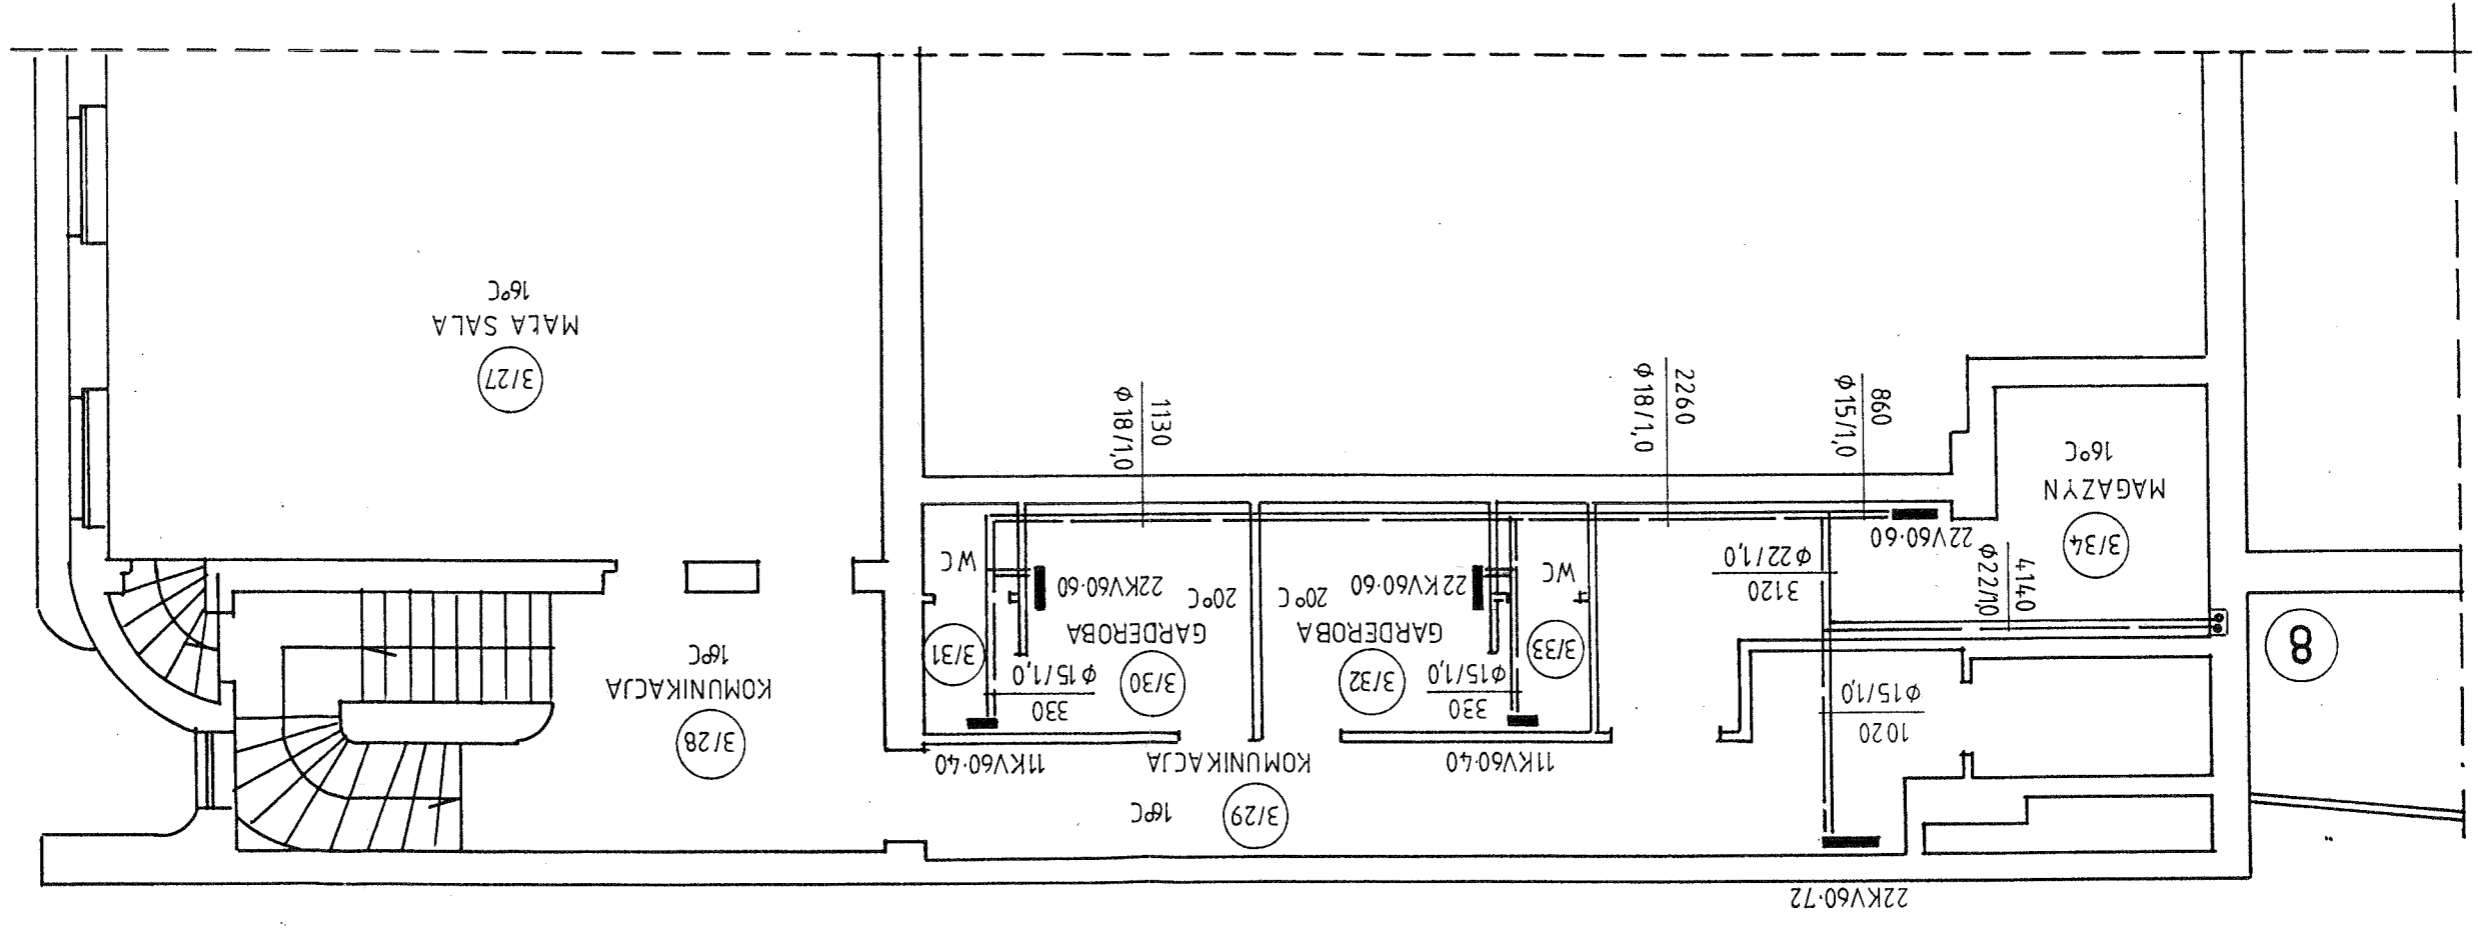



|   |   |   |  |
|---|---|---|--|
| Lubuski Teatr im. L. Kruczkowskiego<br>Zielona Góra al. Niepodległości 3/5. |   | ABK - PROJEKT<br>ul. Gajowa 28<br>65-627 Zielona Góra |  |
| 05.2009   |   | w Zielonej Górze al. Niepodległości 3/5, dz. nr 198.  |  |
| <b>ROZWINIĘCIE INSTALACJI C.O.</b>  |   |   |  |
| nr rys. S9  |   | 1:100   |  |
| PROJEKTANT:   | mgr inż. STANISŁAW KARASZ<br>upr. projekt. nr 20175Zg |   |  |
| SPRAWDZIK:  | mgr inż. WIESŁAW MAZUREK<br>upr. projekt. nr 14174Zg  |   |  |
| KIEROWNIK PRACOWNI:   | mgr inż. BOGDAN MROZOWSKI<br>upr. projekt. nr 71902Zg |   |  |

**ROZWINIĘCIE INSTALACJI C.O. 1:100**

