


Nadproża typu "L"
D/180 szt. 3

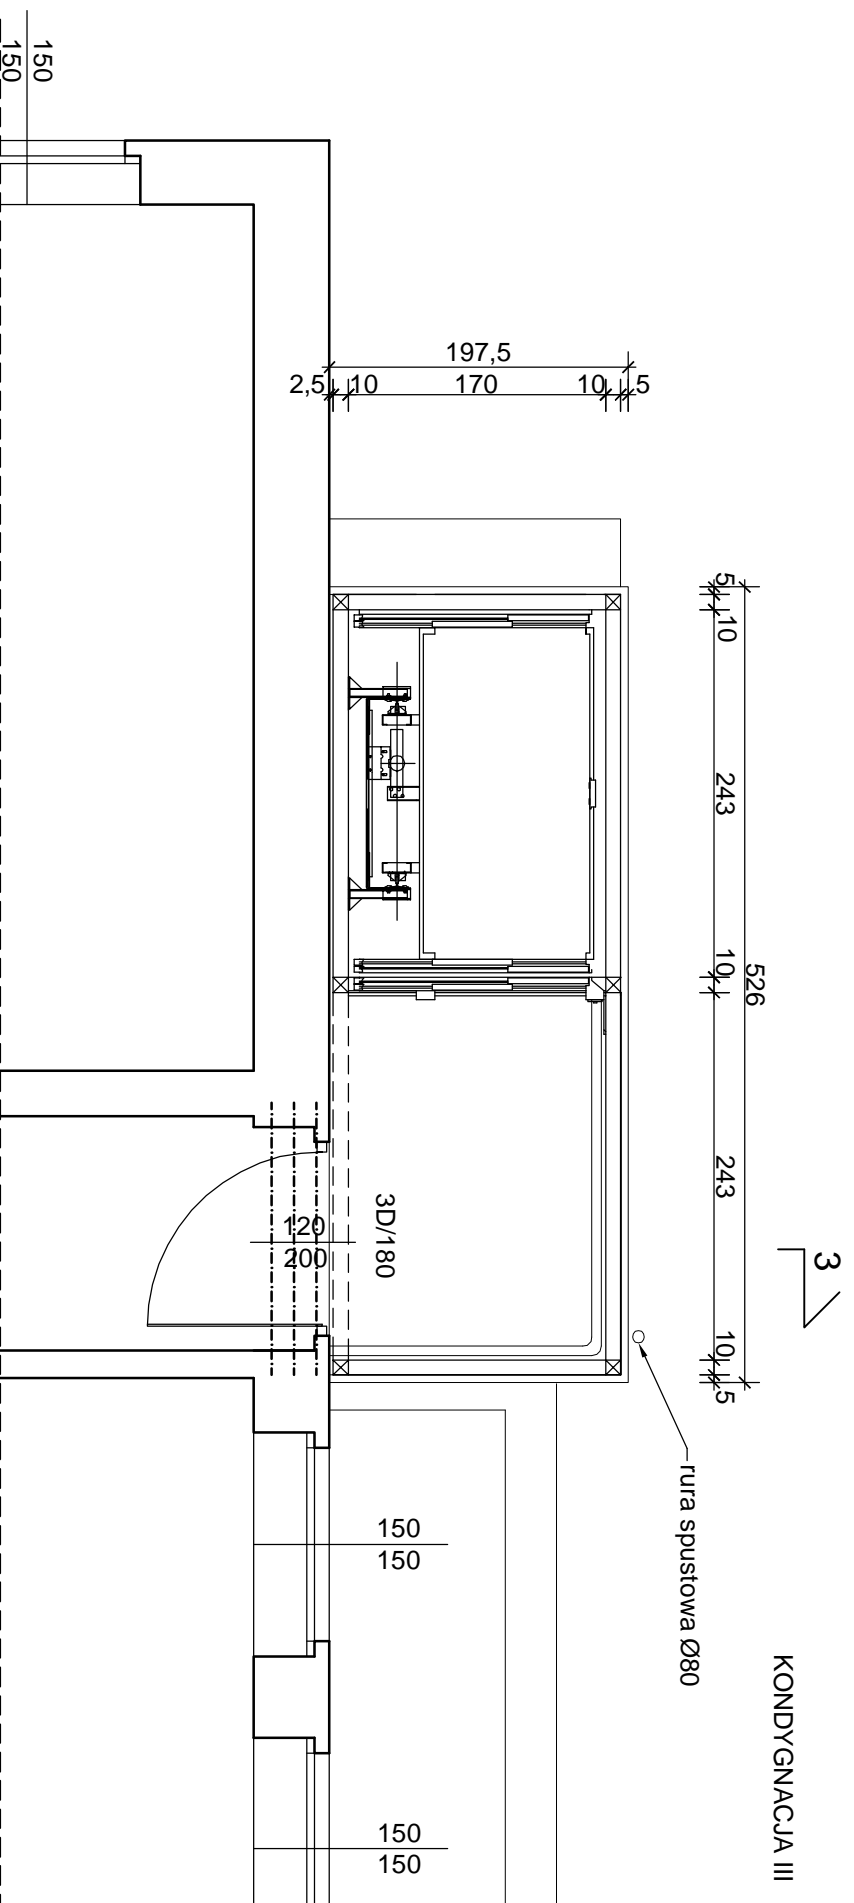

Nadproża typu "L"
D/180 szt. 3

w/s = 297.0 / 420.0 (0.12m²)

JEDNI PROJEKTOWA: ABK-PROJEKT UL. GAJOWA 28 65-267 ZIELONA GÓRA		LUBUSKI TEATR IM. L. KRUCZKOWSKIEGO UL. NIEPODLEGŁOŚCI 3/5, 65-048 ZIELONA GÓRA		04.2009	
RZUT I-GO I II-GO PIĘTRA		BUDOWA WINDY TECHNICZNEJ W RAMACH MODERNIZACJI LUBUSKIEGO TEATRU W ZIELONEJ GÓRZE ZIELONA GÓRA, AL. NIEPODLEGŁOŚCI 3/5, DZ. NR 198, OBR. EWID. 18			
PROJEKTANT:	MGR INŻ. BOGDAN MROZOWSKI	UPR. NR 7/90/ZG		1:50	rys. nr 3
ASYSTENT:	WOJCIECH PIKORSKI				
SPRAWDZAJĄCY:	MGR INŻ.				
DYREKTOR BIURA PROJEKTOWEGO:	MGR INŻ. BOGDAN MROZOWSKI	UPR. NR 7/90/ZG			