


FUNDAMENTY


projektowana ściana żelbetowa

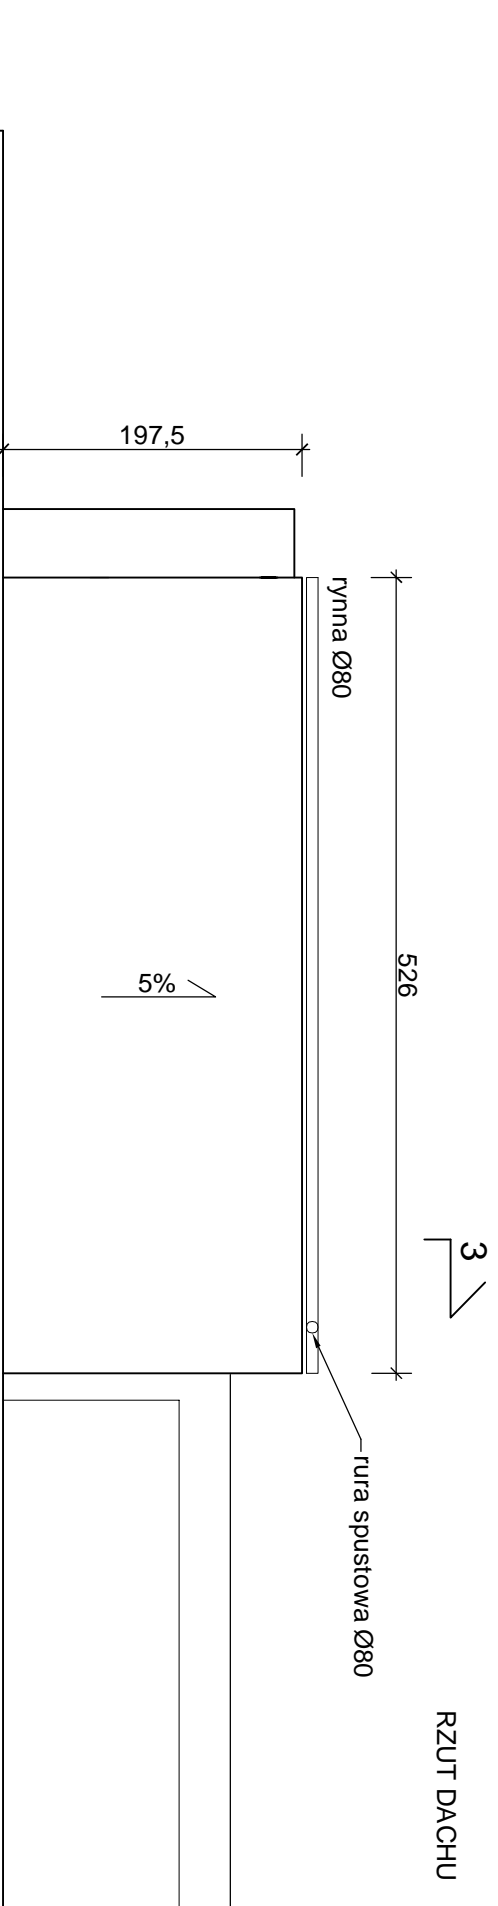

RZUT DACHU

rura spustowa Ø80

rurna Ø80

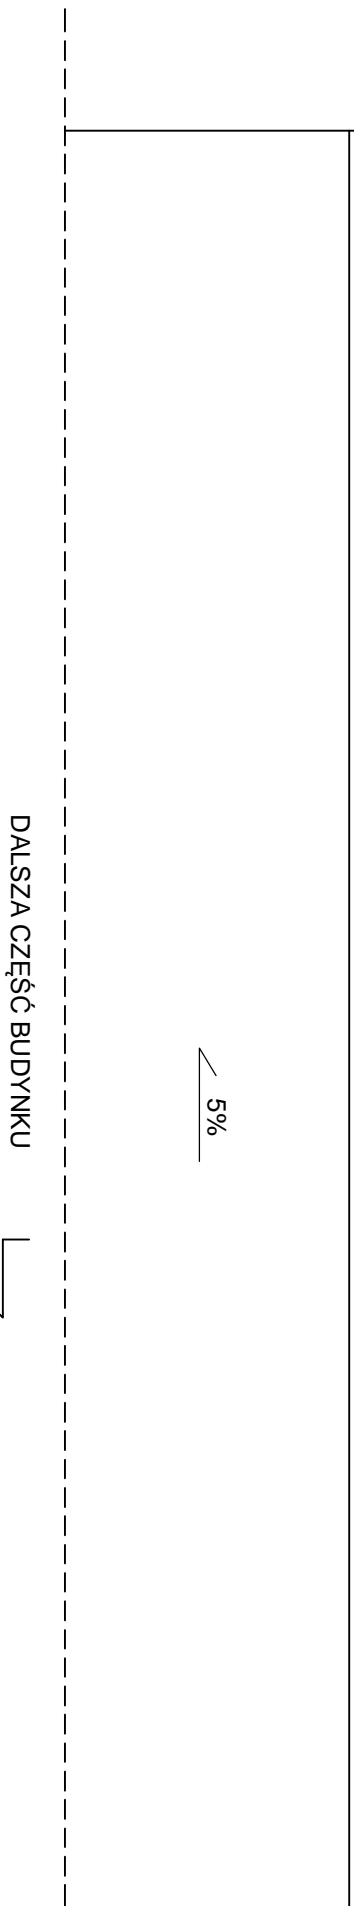

DALSZĄ CZĘŚĆ BUDYNKU

DALSZĄ CZĘŚĆ BUDYNKU

JEDYNI PROJEKTOWA ABK-PROJEKT UL. GAJOWA 28 65-267 ZIELONA GÓRA		LUBUSKI TEATR IM. L. KRUCZKOWSKIEGO UL. NIEPODLEGŁOŚCI 3/5, 65-048 ZIELONA GÓRA		04.2009
RZUT FUNDAMENTÓW I DACHU		1:50	rys.nr 6	
PROJEKTANT:	MGR INŻ. BOGDAN MROZOWSKI	UPR. NR 7/90/ZG		
ASYSTENT:	WOJCIECH PIKORSKI			
SPRAWDZAJĄCY:	MGR INŻ.			
DYREKTOR BIURA PROJEKTOWEGO:	MGR INŻ. BOGDAN MROZOWSKI	UPR. NR 7/90/ZG		

W/S = 297.0 / 420.0 (0.12m2)