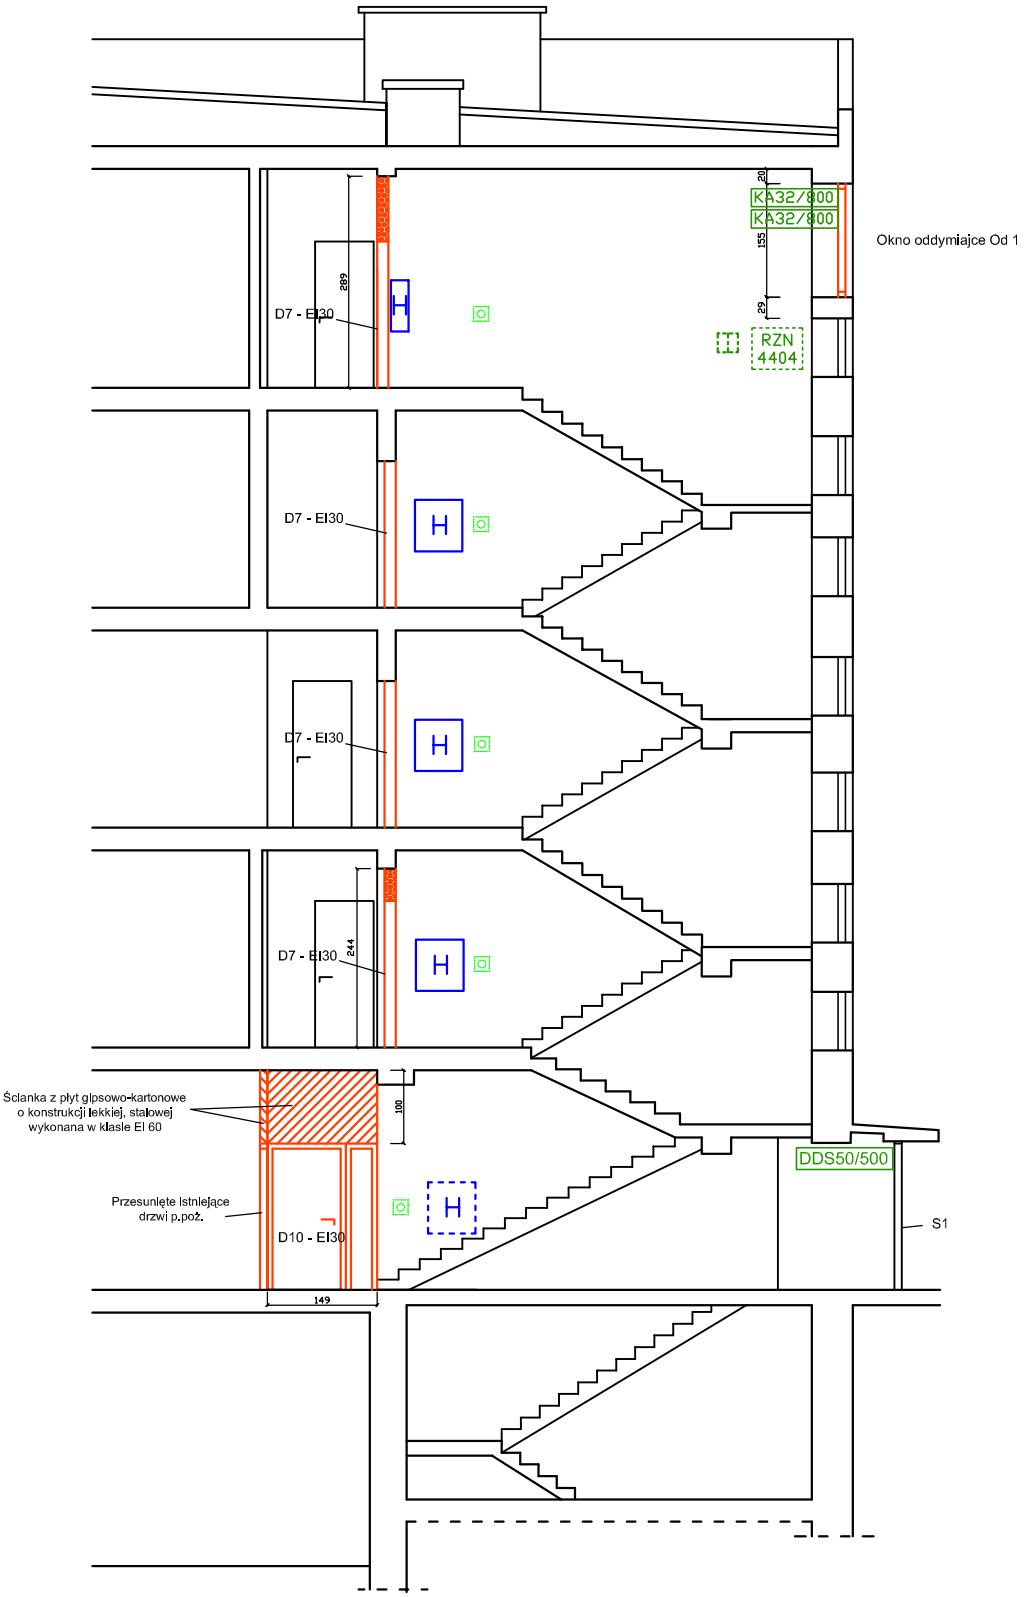

Przycisk Przewietrzania PP

Przycisk ręcznego uruchamiania typ: RT 42-ST

Hydrant

DDS50/500 — Napęd drzwiowy DDS 50/500

KA32/800 — Siłownik KA 32/800

RZN 4404 — Centrala oddymiania RZN 4404

SKALA 1:100	**Bukowski Sp z o.o.** ul Dworcowa 39 65-019 Zielona Góra		
OBIEKT: Lubuski Teatr im. L. Kruczkowskiego Zielona Góra Al. Niepodległości 3/5		Przekrój klatki K1	
RYS. NR 3	PRZECIWPOŻAROWE ZABEZBIECZENIE BUDYNKU		
	IMIĘ I NAZWISKO	PODPIS	DATA
PROJEKTOWAŁ	inż. Andrzej Maj		
KREŚLIŁ	Piotr Karalus		