



## OKNA

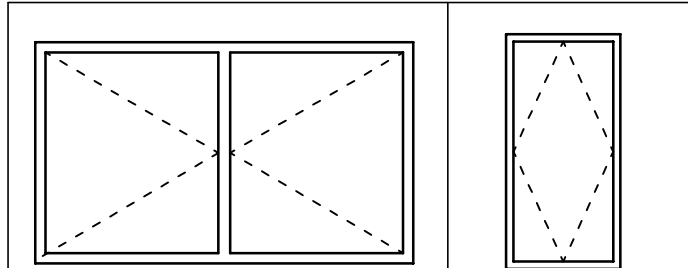

Nazwa		□d1	□d2
Wymiar w świecie/zew.	H <sub>0</sub> /H <sub>z</sub>	137/151	68/78
	S <sub>0</sub> /S <sub>z</sub>	118+118/258	160/150
Ilość sztuk		1	4
Opis		okno oddymiające, dwudzielne	okno oddymiające potaciowe

## ŚCIANKA S1

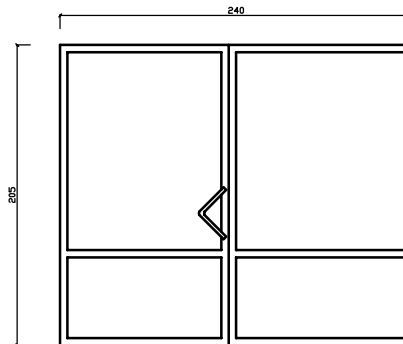

Ścianka przeszklona, zewnętrzna z  
drzwiami o szerokości w świetle 120 cm  
1\*- część przeszklona  
2\*-wypełnienie w kolorze ścianki

SKALA 1:50	Bukowski Sp z o.o. ul Dworcowa 39 65-019 Zielona Góra		
OBIEKT: Lubuski Teatr im. L. Kruczkowskiego Zielona Góra Al. Niepodległości 3/5		Zestawienie stolarki: okna i ścianka przeszklona	
RYS. NR A13	PRZECIWPÓŻAROWE ZABEZPIECZENIE BUDYNKU		
	IMIĘ I NAZWISKO	PODPIS	DATA
PROJEKTOWAŁ	inż. Andrzej Maj		
KREŚLIŁ	Piotr Karalus		