



DRZWI

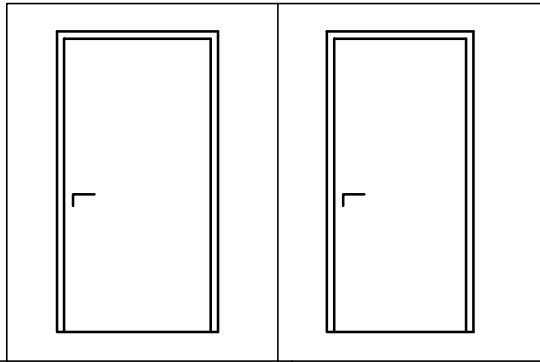


Nazwa		D7	D8
Wymiar w świetle przejścia	H ₀	100	90
	S ₀	200	200
Ilość sztuk	Prawe	-	1
	Lewe	5	-
	Razem	5	1
Opis	Drzwi stalowe, klasa odporności ogniowej EI30		Drzwi stalowe, klasa odporności ogniowej EI 30

OKNA

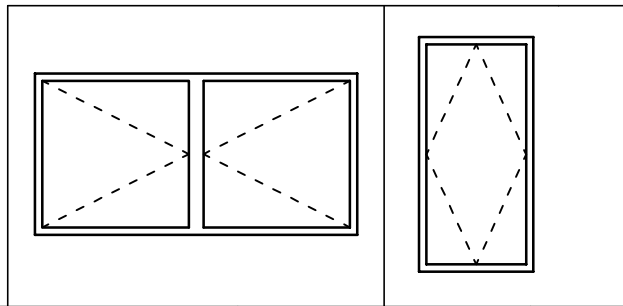

Nazwa		Okno 1	Okno 2
Wymiar w świetle/zew.	H ₀ /H _z	100/110	68/78
	S ₀ /S _z	200/210	160/150
Ilość sztuk		1	4
Opis		okno oddymiające, dwudzielne	okno oddymiające, potańcowe

ŚCIANKA S1

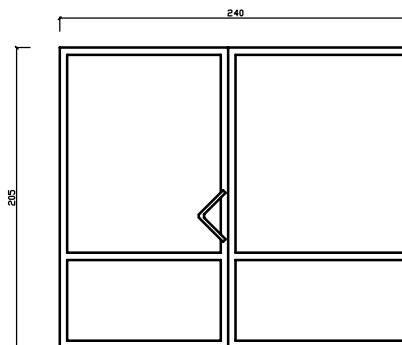

Ścianka przeszklona, zewnętrzna z drzwiami o szerokości w świetle 120 cm
 1*- część przeszklona
 2*-wypełnienie w kolorze ścianki

SKALA 1:50	Bukowski Sp z o.o. ul Dworcowa 39 65-019 Zielona Góra		
OBIEKT: Lubuski Teatr im. L. Kruczkowskiego Zielona Góra Al. Niepodległości 3/5		Zestawienie stolarki: drzwi, okna i ścianka przeszklona	
RYS. NR A28	PRZECIWPÓŻAROWE ZABEZPIECZENIE BUDYNKU		
	IMIĘ I NAZWISKO	PODPIS	DATA
PROJEKTOWAŁ	inż. Andrzej Maj		
KREŚLIŁ	Piotr Karalus		