


DALSZA CZĘŚĆ BUDYNKU

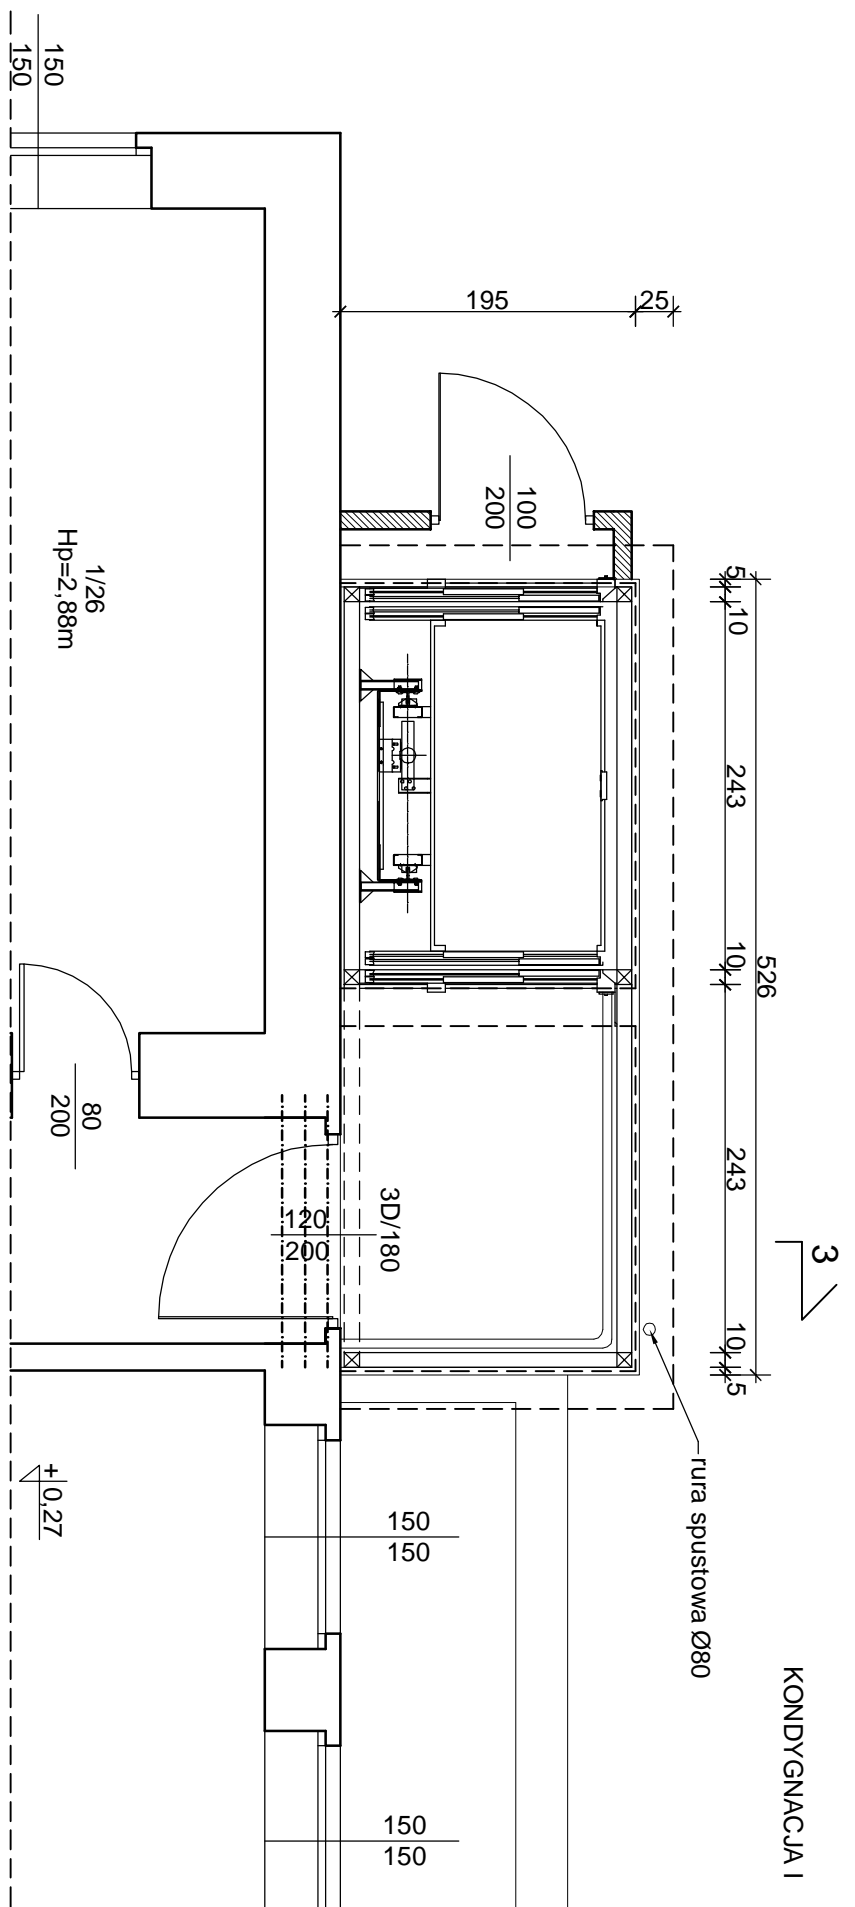

Nadproża typu "L"
D/180 szt. 3

DALSZA CZĘŚĆ BUDYNKU

KONDYGNACJA I

JEDYNI PROJEKTOWA ABK-PROJEKT UL. GALOWA 28 65-267 ZIELONA GÓRA		LUBUSKI TEATR IM. L. KRUCZKOWSKIEGO UL. NIEPODLEGŁOŚCI 3/5, 65-048 ZIELONA GÓRA		04.2009
RZUT PIWNICY I PARTERU		1:50	rys.nr 2	
PROJEKTANT:	MGR INŻ. BOGDAN MROZOWSKI	UPR. NR 7/90/ZG		
ASYSTENT:	WOJCIECH PIKORSKI			
SPRAWDZAJĄCY:	MGR INŻ.			
DYREKTOR BIURA PROJEKTOWEGO:	MGR INŻ. BOGDAN MROZOWSKI	UPR. NR 7/90/ZG		
BUDOWA WINDY TECHNICZNEJ W RAMACH MODERNIZACJI LUBUSKIEGO TEATRU W ZIELONEJ GÓRZE ZIELONA GÓRA, AL. NIEPODLEGŁOŚCI 3/5, DZ. NR 198, OBR. EWID. 18				

w/s = 297.0 / 420.0 (0.12m2)