A
papa termozgrzewalna 2x
wełna mineralna DACHROCK
ze spadkiem 5% 10-15cm
folia paroizolacyjna
strop żelbetowy 20cm
tynk cem-wap 1,5cm
B
posadzka betonowa Ceresit
strop żelbetowy 20cm
ubity piasek Id=0,6
C
płyta żelbetowa 40cm
podkład bet. (C12/15) 15cm
piasek ubity do Id=0,6 30cm

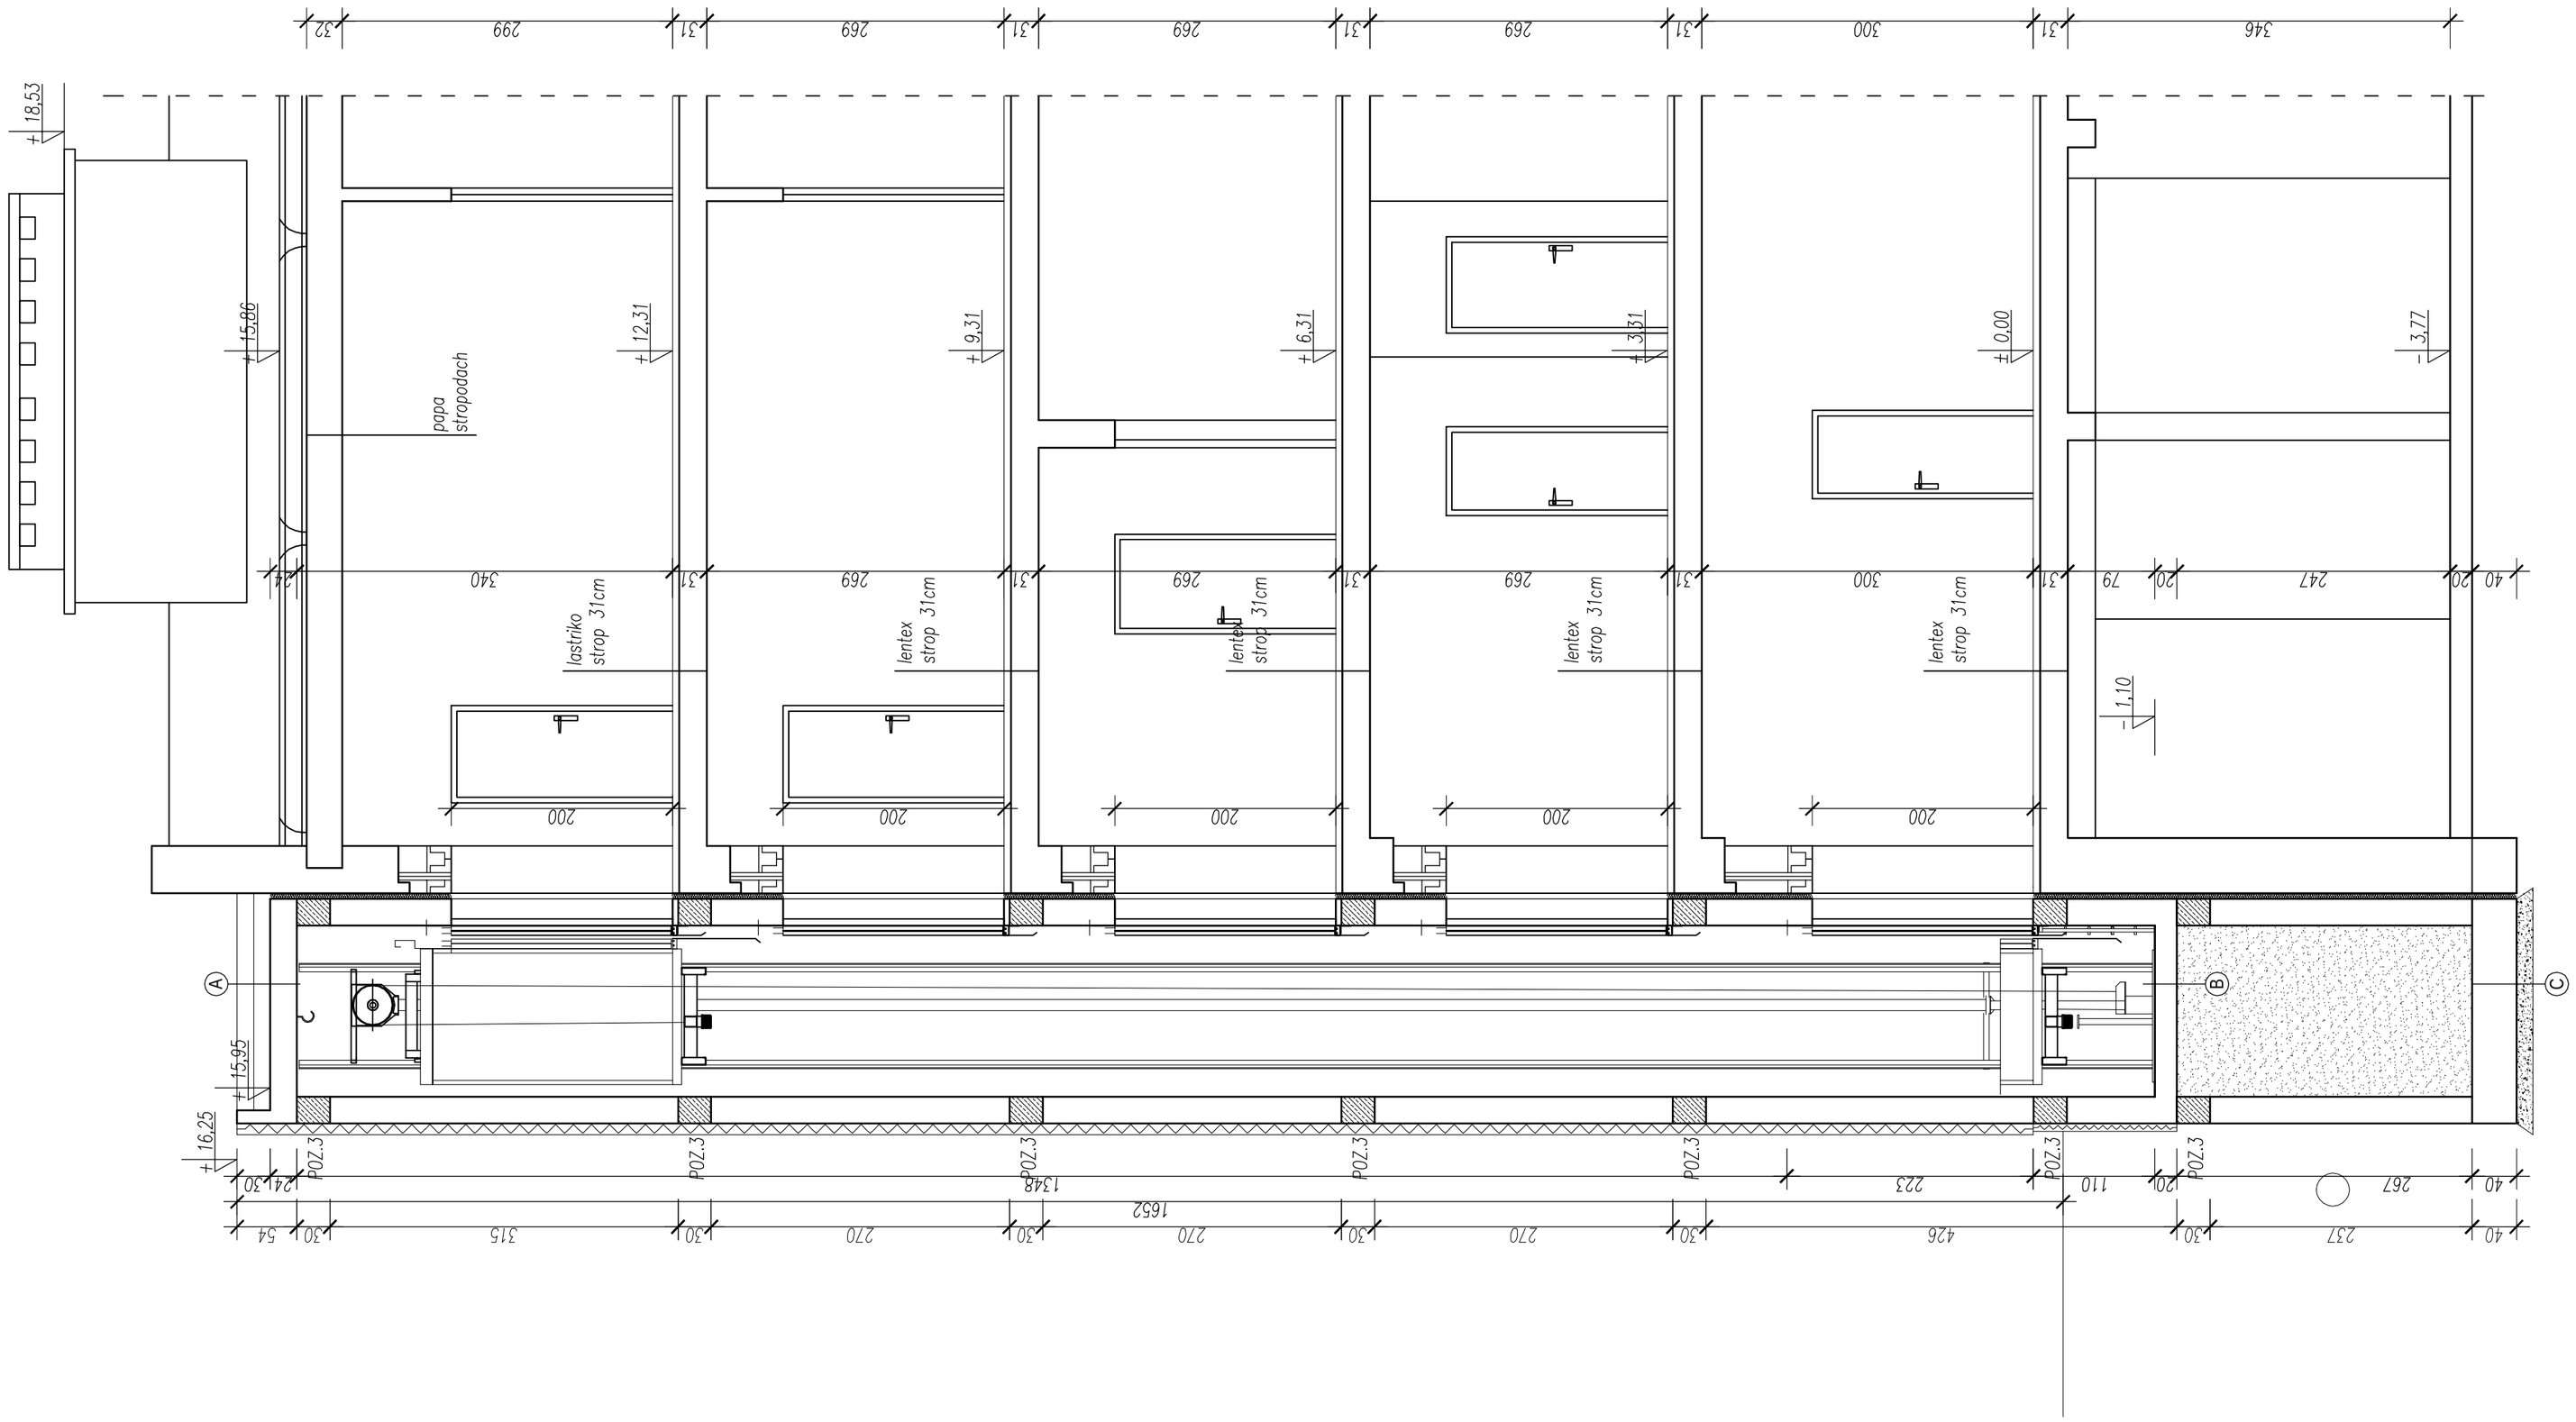

WSZYSTKIE OPRACOWANIA WARSZTATOWE LEŻĄ PO STRONIE WYKONAWCY, PROJEKT NIE ZAWIERA OPRACOWAŃ WARSZTATOWYCH

JEDN. PROJEKTOWA: **ABK-PROJEKT** UL. GAJOWA 28 65-267 ZIELONA GÓRA	LUBUSKI TEATR IM. L. KRUCZKOWSKIEGO UL. NIEPODLEGŁOŚCI 3/5, 65-048 ZIELONA GÓRA		02.2011
	BUDOWA WINDY TECHNICZNEJ W RAMACH MODERNIZACJI LUBUSKIEGO TEATRU W ZIELONEJ GÓRZE ZIELONA GÓRA, AL. NIEPODLEGŁOŚCI 3/5, DZ. NR 198, OBR.EWID. 18		
	PRZEKRÓJ A-A	1:50	rys.nr 5
PROJEKTANT:	MGR INŻ. BOGDAN MROZOWSKI	UPR. NR 7/90/ZG	
ASYSTENT:	MGR INŻ. WOJCIECH PISKORSKI		
SPRAWDZAJĄCY:	MGR INŻ.		
DYREKTOR BIURA PROJEKTOWEGO:	MGR INŻ. BOGDAN MROZOWSKI	UPR. NR 7/90/ZG	

w/s = 420.0 / 594.0 (0.25m2)