



SCHEMAT BUDYNKU  
SKALA 1:1000

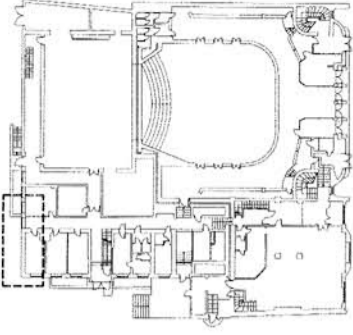

URZĄD MIASTA  
Zielona Góra

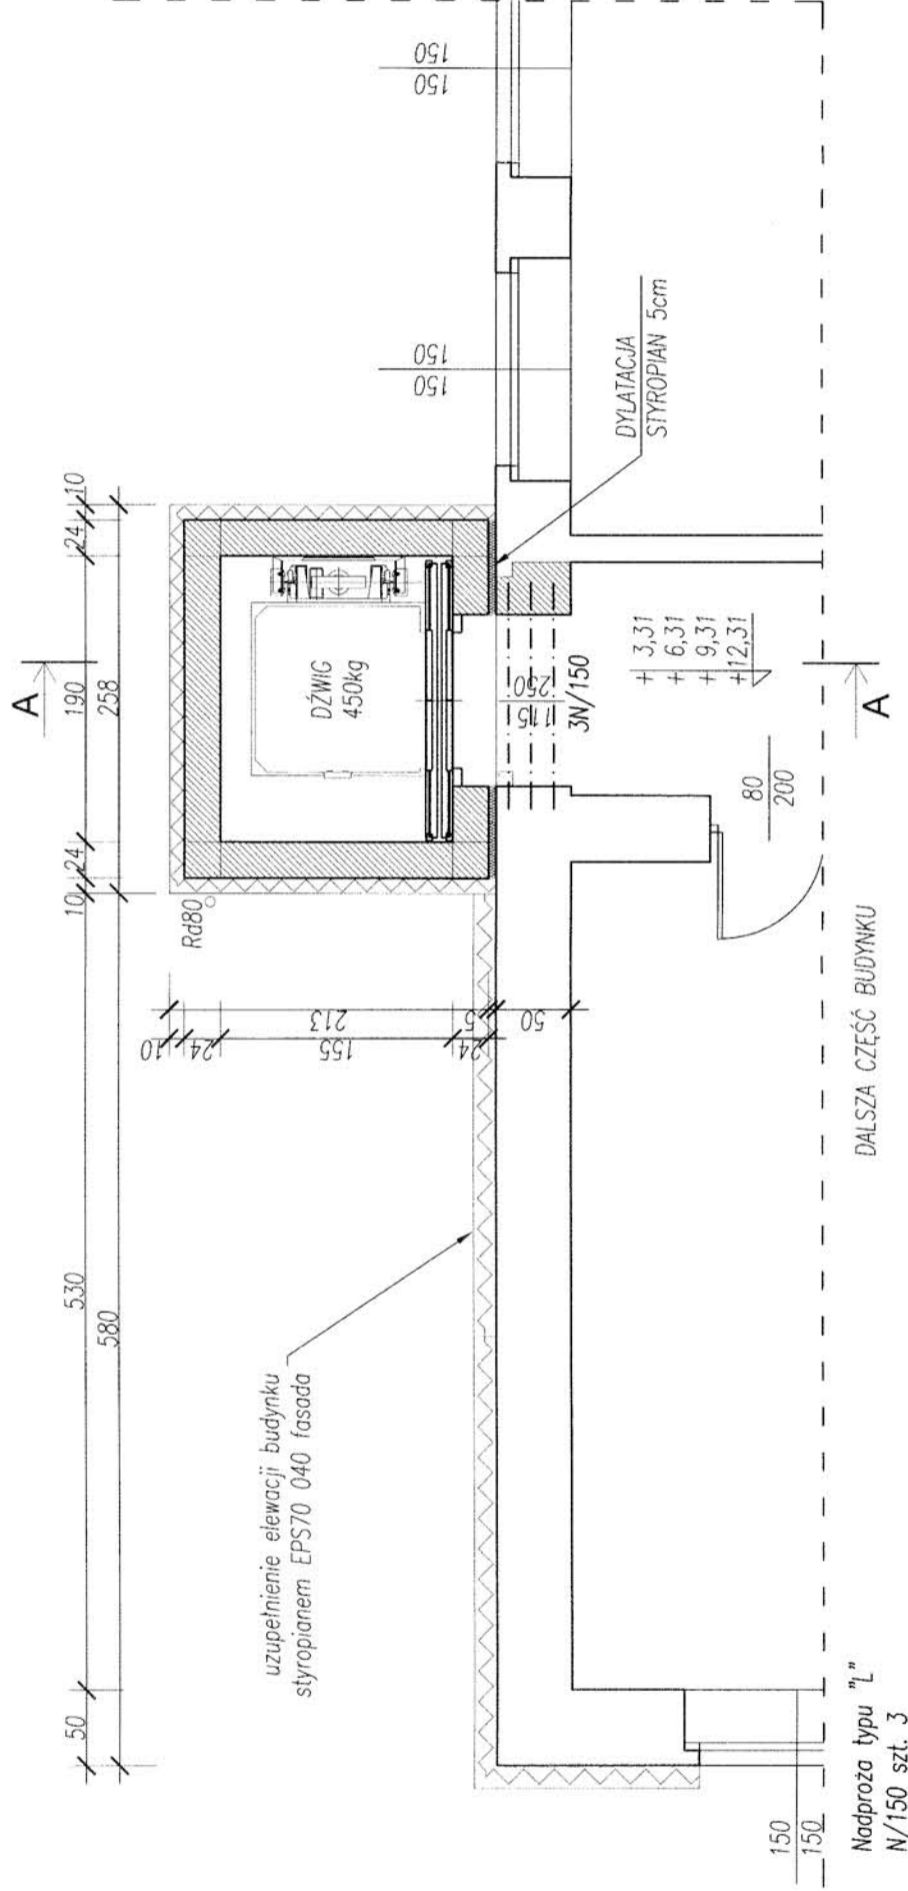

ściana istniejąca

ściana projektowana

URZĄD MIASTA ZIELONA GÓRA  
WYDZIAŁ PLANOWANIA  
PRZESZCZEGNEGO I BUDOWLANIA  
Biuro Inżynierskie  
ul. Słoneczna 1  
65-067 Zielona Góra

SEDN. PROJEKTOWA  
**ABK-PROJEKT**  
UL. GAJOWA 28  
65-267 ZIELONA GÓRA

LUBUSKI TEATR IM. L. KRUCZKOWSKIEGO  
UL. NIEPODLEGŁOŚCI 3/5, 65-048 ZIELONA GÓRA  
02.2011  
BUDOWA WINDY TECHNICZNEJ W RAMACH MODERNIZACJI  
LUBUSKIEGO TEATRU W ZIELONEJ GÓRZE  
ZIELONA GÓRA, AL. NIEPODLEGŁOŚCI 3/5, DZ. NR 198, OBR. EMD. 18

**RZUT KONDYGNACJI POWTARZALNEJ** 1:50 rys. nr 3

PROJEKTANT:	MGR INŻ. BOGDAN MROZOWSKI	UPR. NR 7/90/ZG
ASYSTENT:	MGR INŻ. WOJCIECH PIKORSKI	
SPRAWDZAJĄCY:	MGR INŻ. ....	
DYREKTOR BIURA PROJEKTOWEGO:	MGR INŻ. BOGDAN MROZOWSKI	UPR. NR 7/90/ZG