


SCHEMAT BUDYNKU
SKALA 1:1000

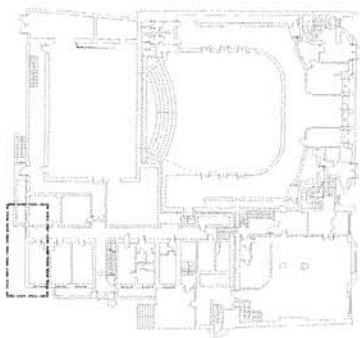


URZĄD MIASTA
Zielona Góra


URZĄD MIASTA ZIELONA GÓRA
WYDZIAŁ PLANIMETRIA
PRZEDSIĘWZIENIA I BUDOWY
Biuro Miejskiego Konserwatora Zabytków
ul. Stary Rynek 1
65-057 Zielona Góra

UWAGA:

1. KOLOR PROJEKTOWANEGO SZYBU WINDOWEGO DOPASOWAĆ DO ISTNIEJĄCEJ ELEWACJI BUDYNKU
2. RYNNY I RURA SPUSTOWA - Z BLACHY TYTAN-CYNK
3. BLENDY - WNEKA 5CM W STYROPIANIE

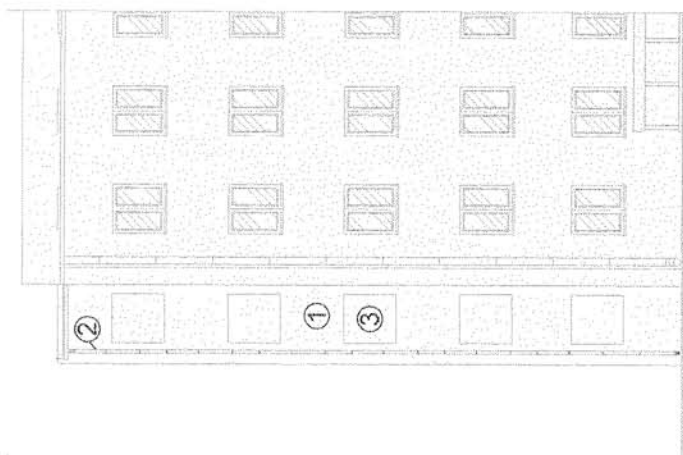

ELEWACJA BOCZNA

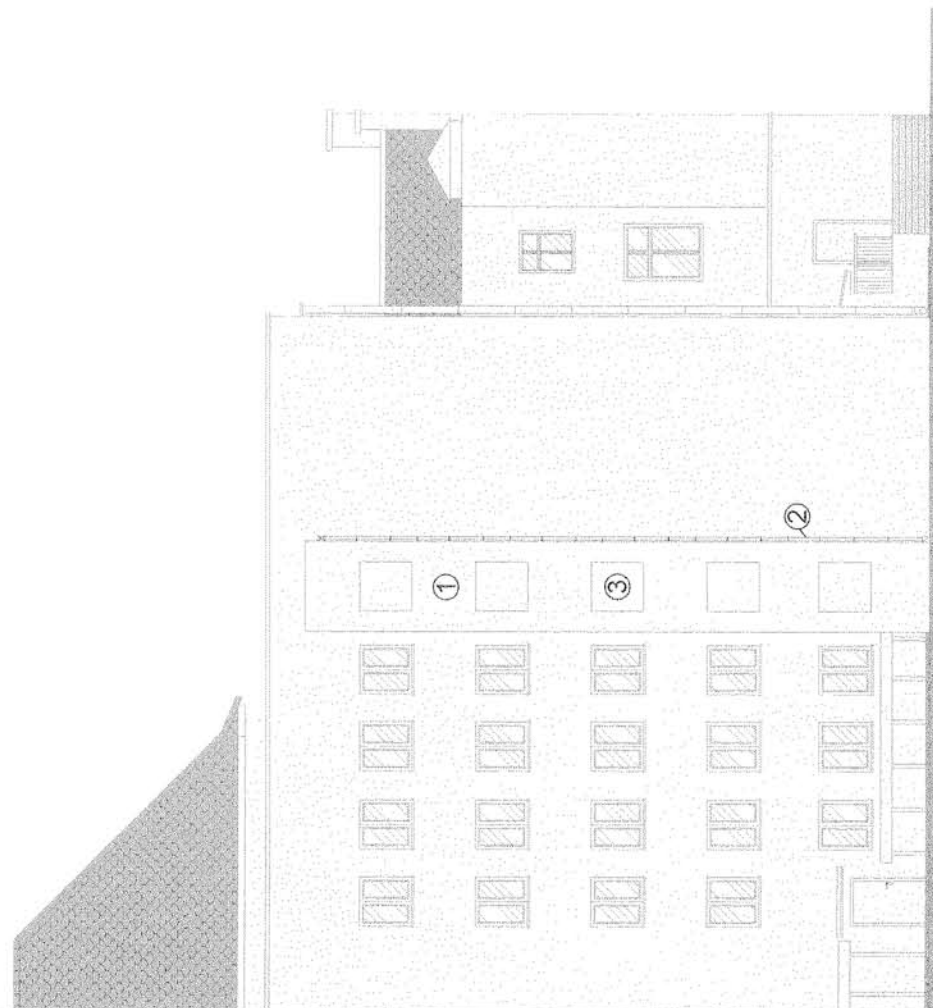

ELEWACJA TYLNA

BUDOWNICTWO ABK-PROJEKT UL. GAJOWA 28 65-267 ZIELONA GÓRA		LUBUSKI TEATR IM. L. KRUCZKOWSKIEGO UL. NIEPODLEGŁOŚCI 3/5, 65-048 ZIELONA GÓRA 02.2011	
BUDOWA WINDY TECHNICZNEJ W RAMACH MODERNIZACJI LUBUSKIEGO TEATRU W ZIELONEJ GÓRZE ZIELONA GÓRA, AL. NIEPODLEGŁOŚCI 3/5, DZ. NR 198, OBR. EWID. 18			
KOLORYSTYKA ELEWACJI		1:200	tys. nr 6
PROJEKTANT:	MGR INZ. BOGDAN MROZOWSKI	UPR. NR 7902G	[Signature]
ASYSTENT:	MGR INZ. WOJCIECH PISKORSKI		[Signature]
SPRAWDZAJĄCY:	MGR INZ.		[Signature]
DYREKTOR BIURA PROJEKTOWEGO:	MGR INZ. BOGDAN MROZOWSKI	UPR. NR 7902G	[Signature]