


URZĄD MIASTA
Zielona Góra

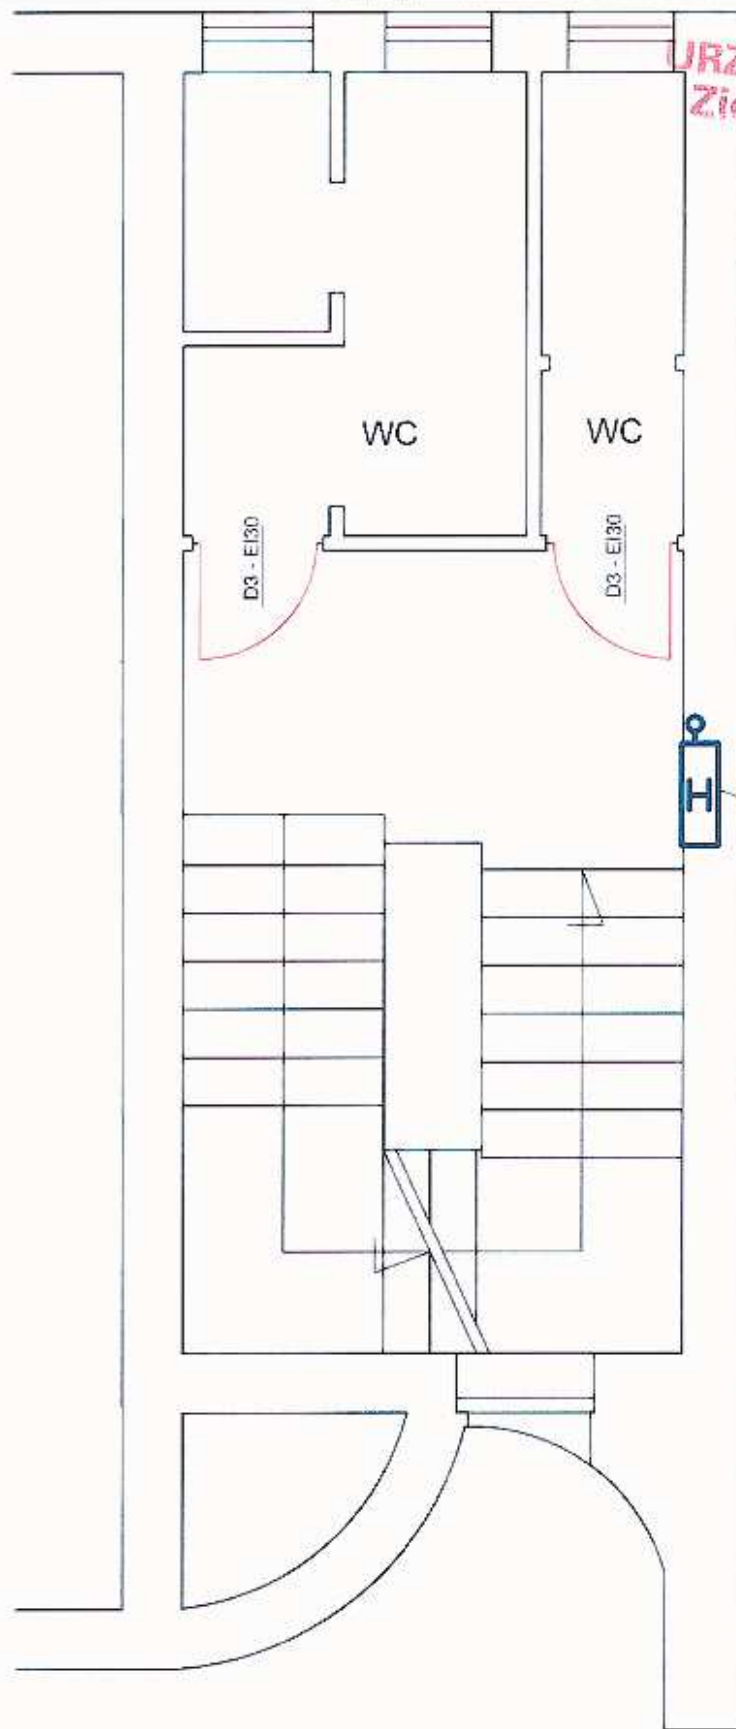

Hydrant podtynkowy
HW-25W-20

*pozwoleń mi
obejmuję wymiarów
dni! -
Anna Kubiak*

URZĄD MIASTA ZIELONA GÓRA
WYDZIAŁ PLANOWANIA
PRZESTRZENNEGO I BUDOWNICTWA
Biuro Miejskiego Konserwatora Zabytków
ul. Stary Rynek 1
65-067 Zielona Góra

SKALA 1:50

Bukowski Sp. z o.o.

65-019 Zielona Góra, ul. Dworcowa 39

OBIEKT: Lubuski Teatr im. L. Kruczkowskiego
Zielona Góra Al. Niepodległości 3/5

Przeciwpożarowe
zabezpieczenie budynku

RYS. NR
A19

Nazwa rysunku: Klatka K3: rzut poziomy III piętra

PROJEKTOWAŁ

inż. Hieronim Pawłowski
upr. nr 109/80/ZG

DATA

08.2008

SPRAWDZIŁ

inż. Bogusław Pabierowski
upr. nr 146/89/ZG

08.2008



Hydrant