
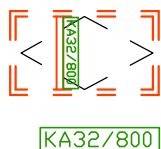


Kanał oddymiający o klasie odporności ogniowej EI 60 - ściana systemoa RIGIPS z płytami Ridurit izolacja termiczna z wełny mineralnej gr 50 mm

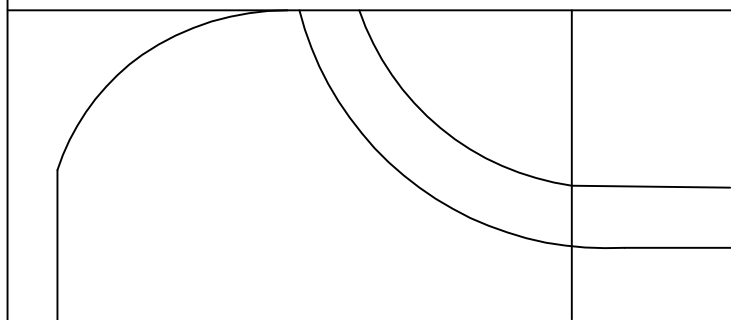

Okna oddymiające Od2

Siłownik KA 32/800

SKALA 1:50	Bukowski Sp. z o.o. 65-019 Zielona Góra, ul Dworcowa 39		
OBIEKT: Lubuski Teatr im. L. Kruczkowskiego Zielona Góra Al. Niepodległości 3/5	Przeciwpozarowe zabezpieczenie budynku		
RYS. NR 5	Nazwa rysunku: Klatka K1: rzut poziomy poddasza		
PROJEKTOWAŁ	IMIĘ I NAZWISKO inż. Hieronim Pawłowski upr. nr 109/80/ZG	PODPIS	DATA 06.2009
SPRAWDZIŁ	inż. Bogusław Pabierowski upr. nr 146/89/ZG		06.2009