


TEATR LUBUSKI

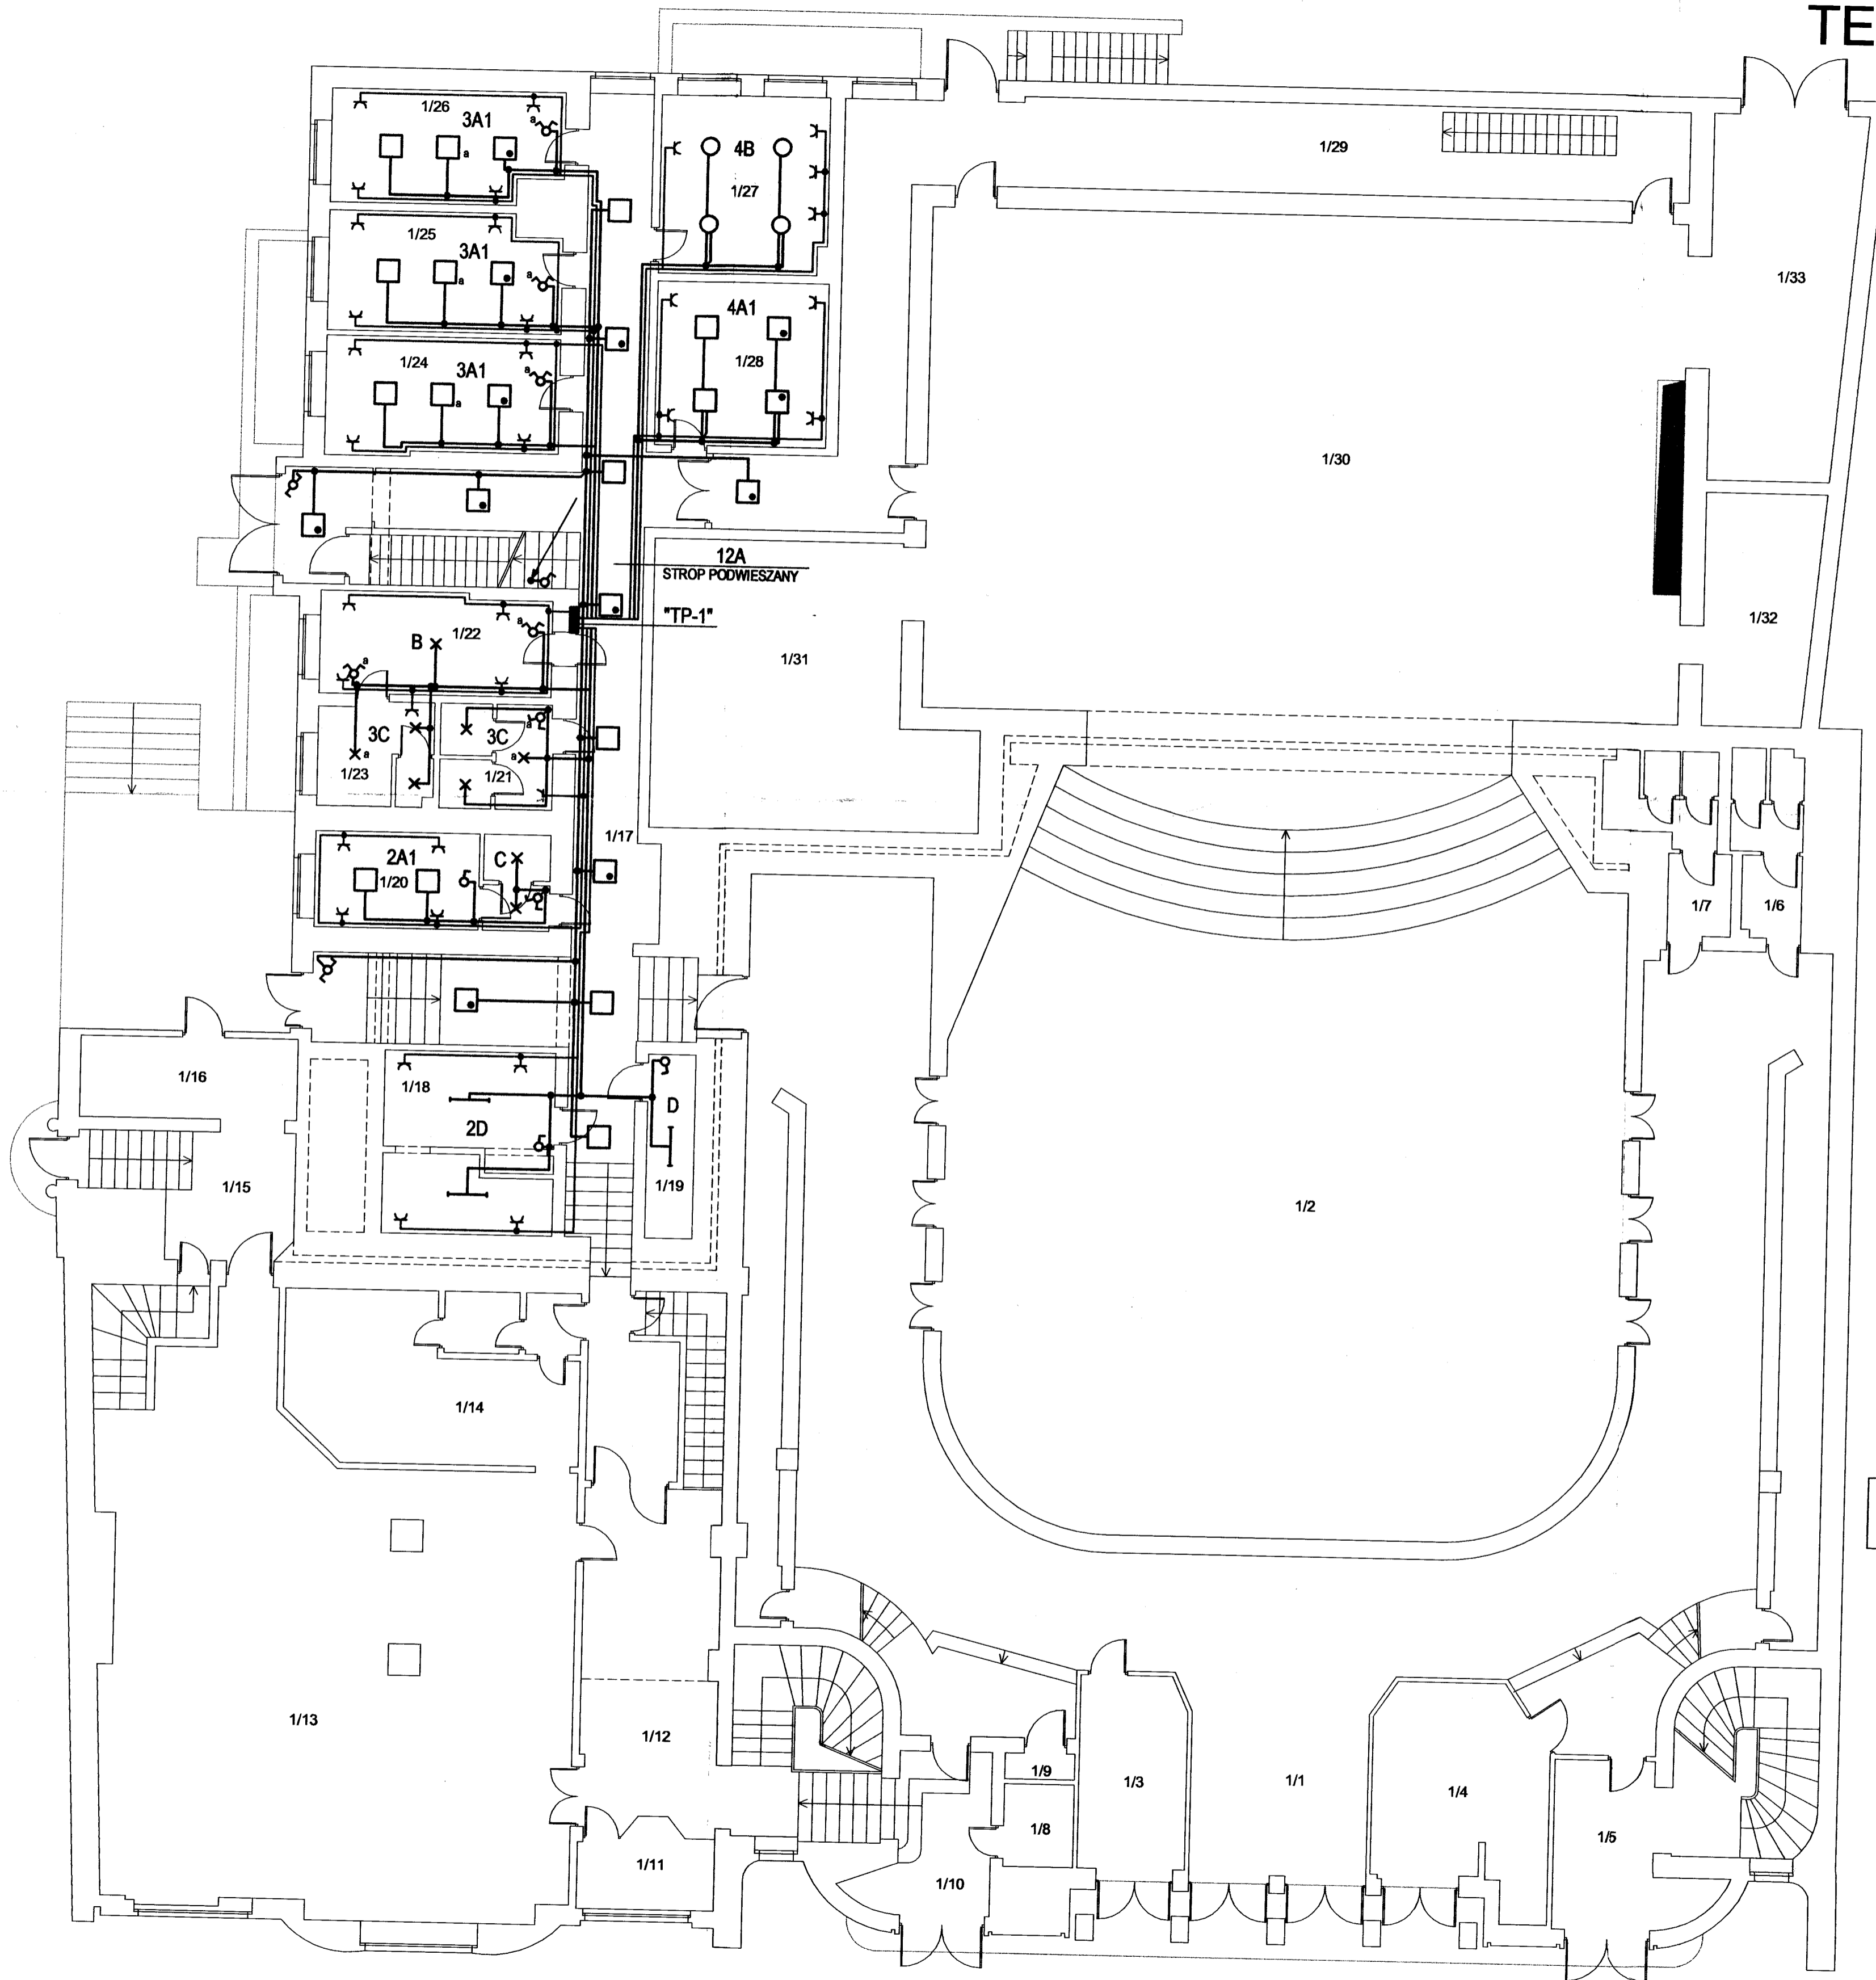

1/1	hol	1/18	pom. gospodarcze
227,07	lentex	16,27	lentex
1/2	widownia	1/19	magazyn
264,65	lentex	3,81	lentex
1/3	kasa	1/20	centrala telef.
11,79	wykladzina	12,28	lastriko
1/4	pom. gospodarcze	1/21	WC
20,01	wykladzina	6,66	glazura
1/5	komunikacja	1/22	pokój gościnny
9,10	deski	13,66	lentex
1/6	WC	1/23	łazienka
6,55	glazura	6,75	glazura
1/7	WC	1/24	garderoba
8,34	glazura	15,09	lentex
1/8	kasa	1/25	garderoba
3,35	lentex	15,00	panele
1/9	pom. gospodarcze	1/26	garderoba
1,29	lentex	14,19	panele
1/10	komunikacja	1/27	garderoba
15,95	lentex	16,28	lentex
1/11	portiera	1/28	pom. gospodarcze
6,36	lentex	15,33	lentex
1/12	komunikacja	1/29	komunikacja
25,04	lentex	54,23	lastriko
1/13	kawiarnia	1/30	scena
131,61	parkiet	220,49	deski
1/14	kuchnia	1/31	pom. gospodarcze
26,04	glazura	44,61	lastriko
1/15	komunikacja	1/32	pom. gospodarcze
10,86	lentex	16,23	lastriko
1/16	szatnia	1/33	pom. gospodarcze
10,40	lentex	29,28	lastriko
1/17	komunikacja		
85,97	lentex		

LEGENDA:

- INST. ŚWIATŁA - YDYp 3x1,5mm² p/t OSPRZET p/t (WC - HERMETYCZNY ZLICOWANY Z TYNKIEM)
- INST. GN. WYTIKOWYCH - YDYp 3x2,5mm² p/t - OSPRZET p/t (WC - HERMETYCZNY ZLICOWANY Z TYNKIEM)
- A OPRAWA LUG CLASSIC 4x18W p/t
- A1 OPRAWA LUG CLASSIC 4x18W n/t
- B OPRAWA DEKORACYJNA (ZYRANDOL)
- C OPRAWA RONDO 2x18W IP65
- D OPRAWA ATLANTYK 2x36W IP65

SZYBKE SAMOCZYNNIE WYŁĄCZENIE ZASILANIA

ZAKŁAD PROJEKTOWANIA I USŁUGI BUDOWLANO-INWESTYCYJNE
MARPOL
 66-016 CZERWIŃSK ul. LEŚNA 10 tel. (068) 327 81 60

Obiekt:	MODERNIZACJA TEATRU LUBUSKIEGO WYMIANA INSTALACJI ELEKTRYCZNEJ W CZĘŚCI ZAPLECZA TEATRU	Projektant:	inż. Marek Sowiński dpr. nr 196/77 ZP
Adres:	ZIELONA GÓRA ul. NIEPODLEGŁOŚCI 3/5	Podpis:	
Temat:	RZUT PARTERU	Skala:	Nr rys.
Stadium:	PW		
Branża:	ELEKTRYCZNA	1:100	3